


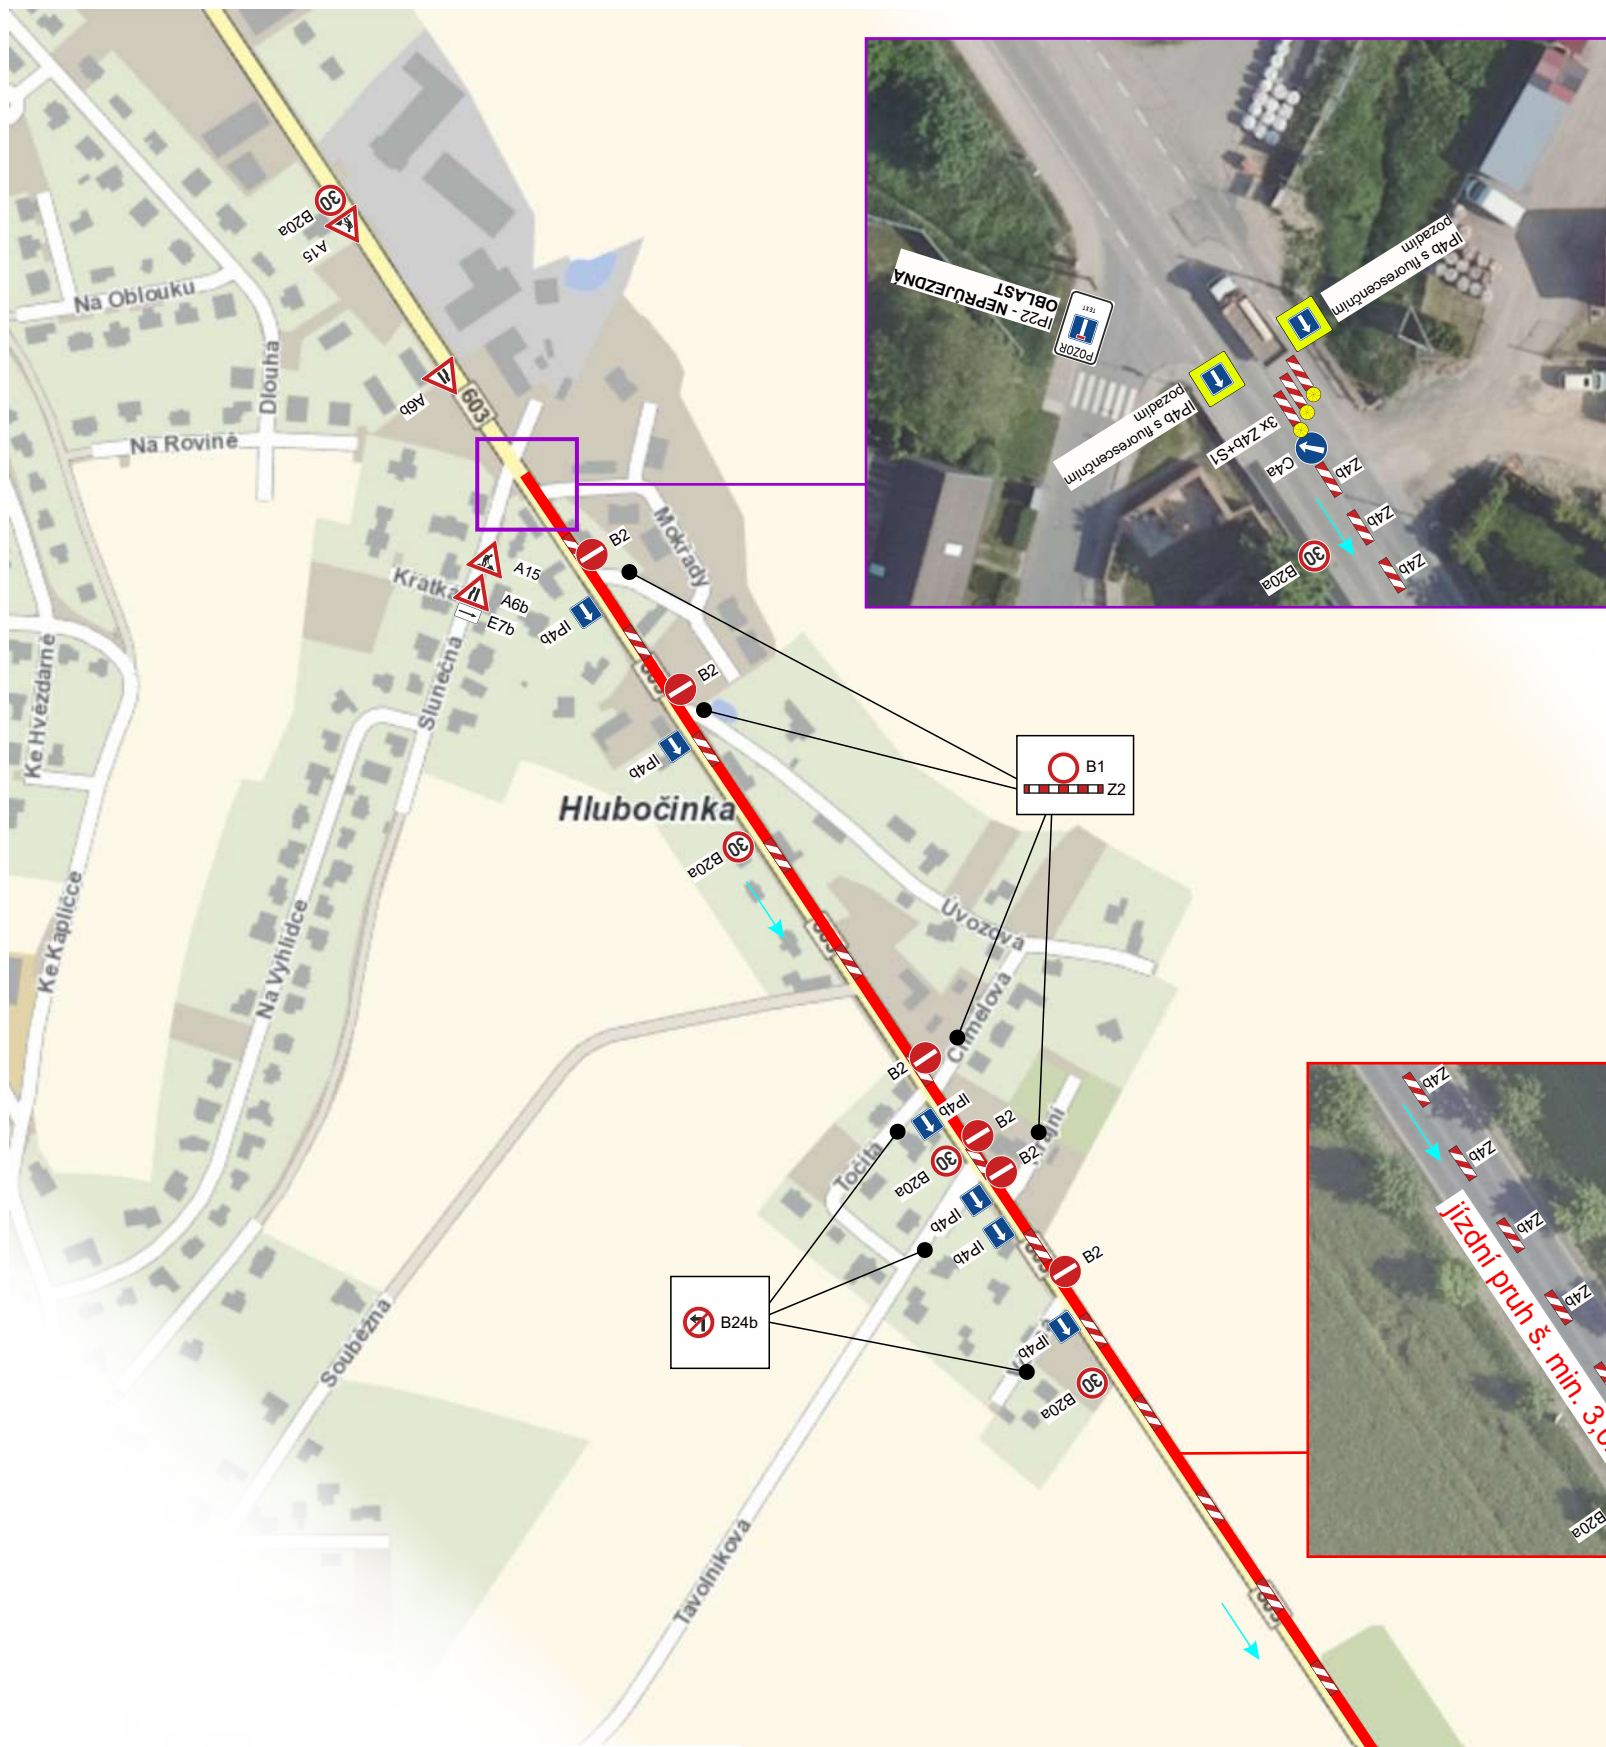

NÁVRH dopravně inženýrského opatření (DIO)

II/603 Sulice - Želivec, rekonstrukce silnice a mostů



Při umístění dopravního značení musí
být dodrženy podmínky dané
v Příručce pro označování pracovních míst
na dálnicích a silnicích vydané ŘSaD,
zák. č. 361/2000 Sb. v platném znění
a zák. č. 13/1997 Sb. v platném znění.



Stávající dopravní značení, které bude v kolizi s DZ přechodným nutno zakrýt!

Při umístění dopravního značení musí být dodrženy podmínky dané v Příručce pro označování pracovních míst na dálnicích a silnicích vydané ŘSAD, zák. č. 361/2000 Sb. v platném znění a zák. č. 13/1997 Sb. v platném znění.

Zodpovědná osoba: Tomáš Březina		Kontroloval: Milan Chup	Kreslil: Tomáš Vydra
Objednatel: M-SILNICE			
Akce: II/603 Sulice - Želivec, rekonstrukce silnice a mostů		Formát: A2	
Obsah: Návrh DIO - 1. část		Měřítko: Datum: 02/2026	
		Účel: DIR	
		Číslo výkresu: 01	
		Page 6:	

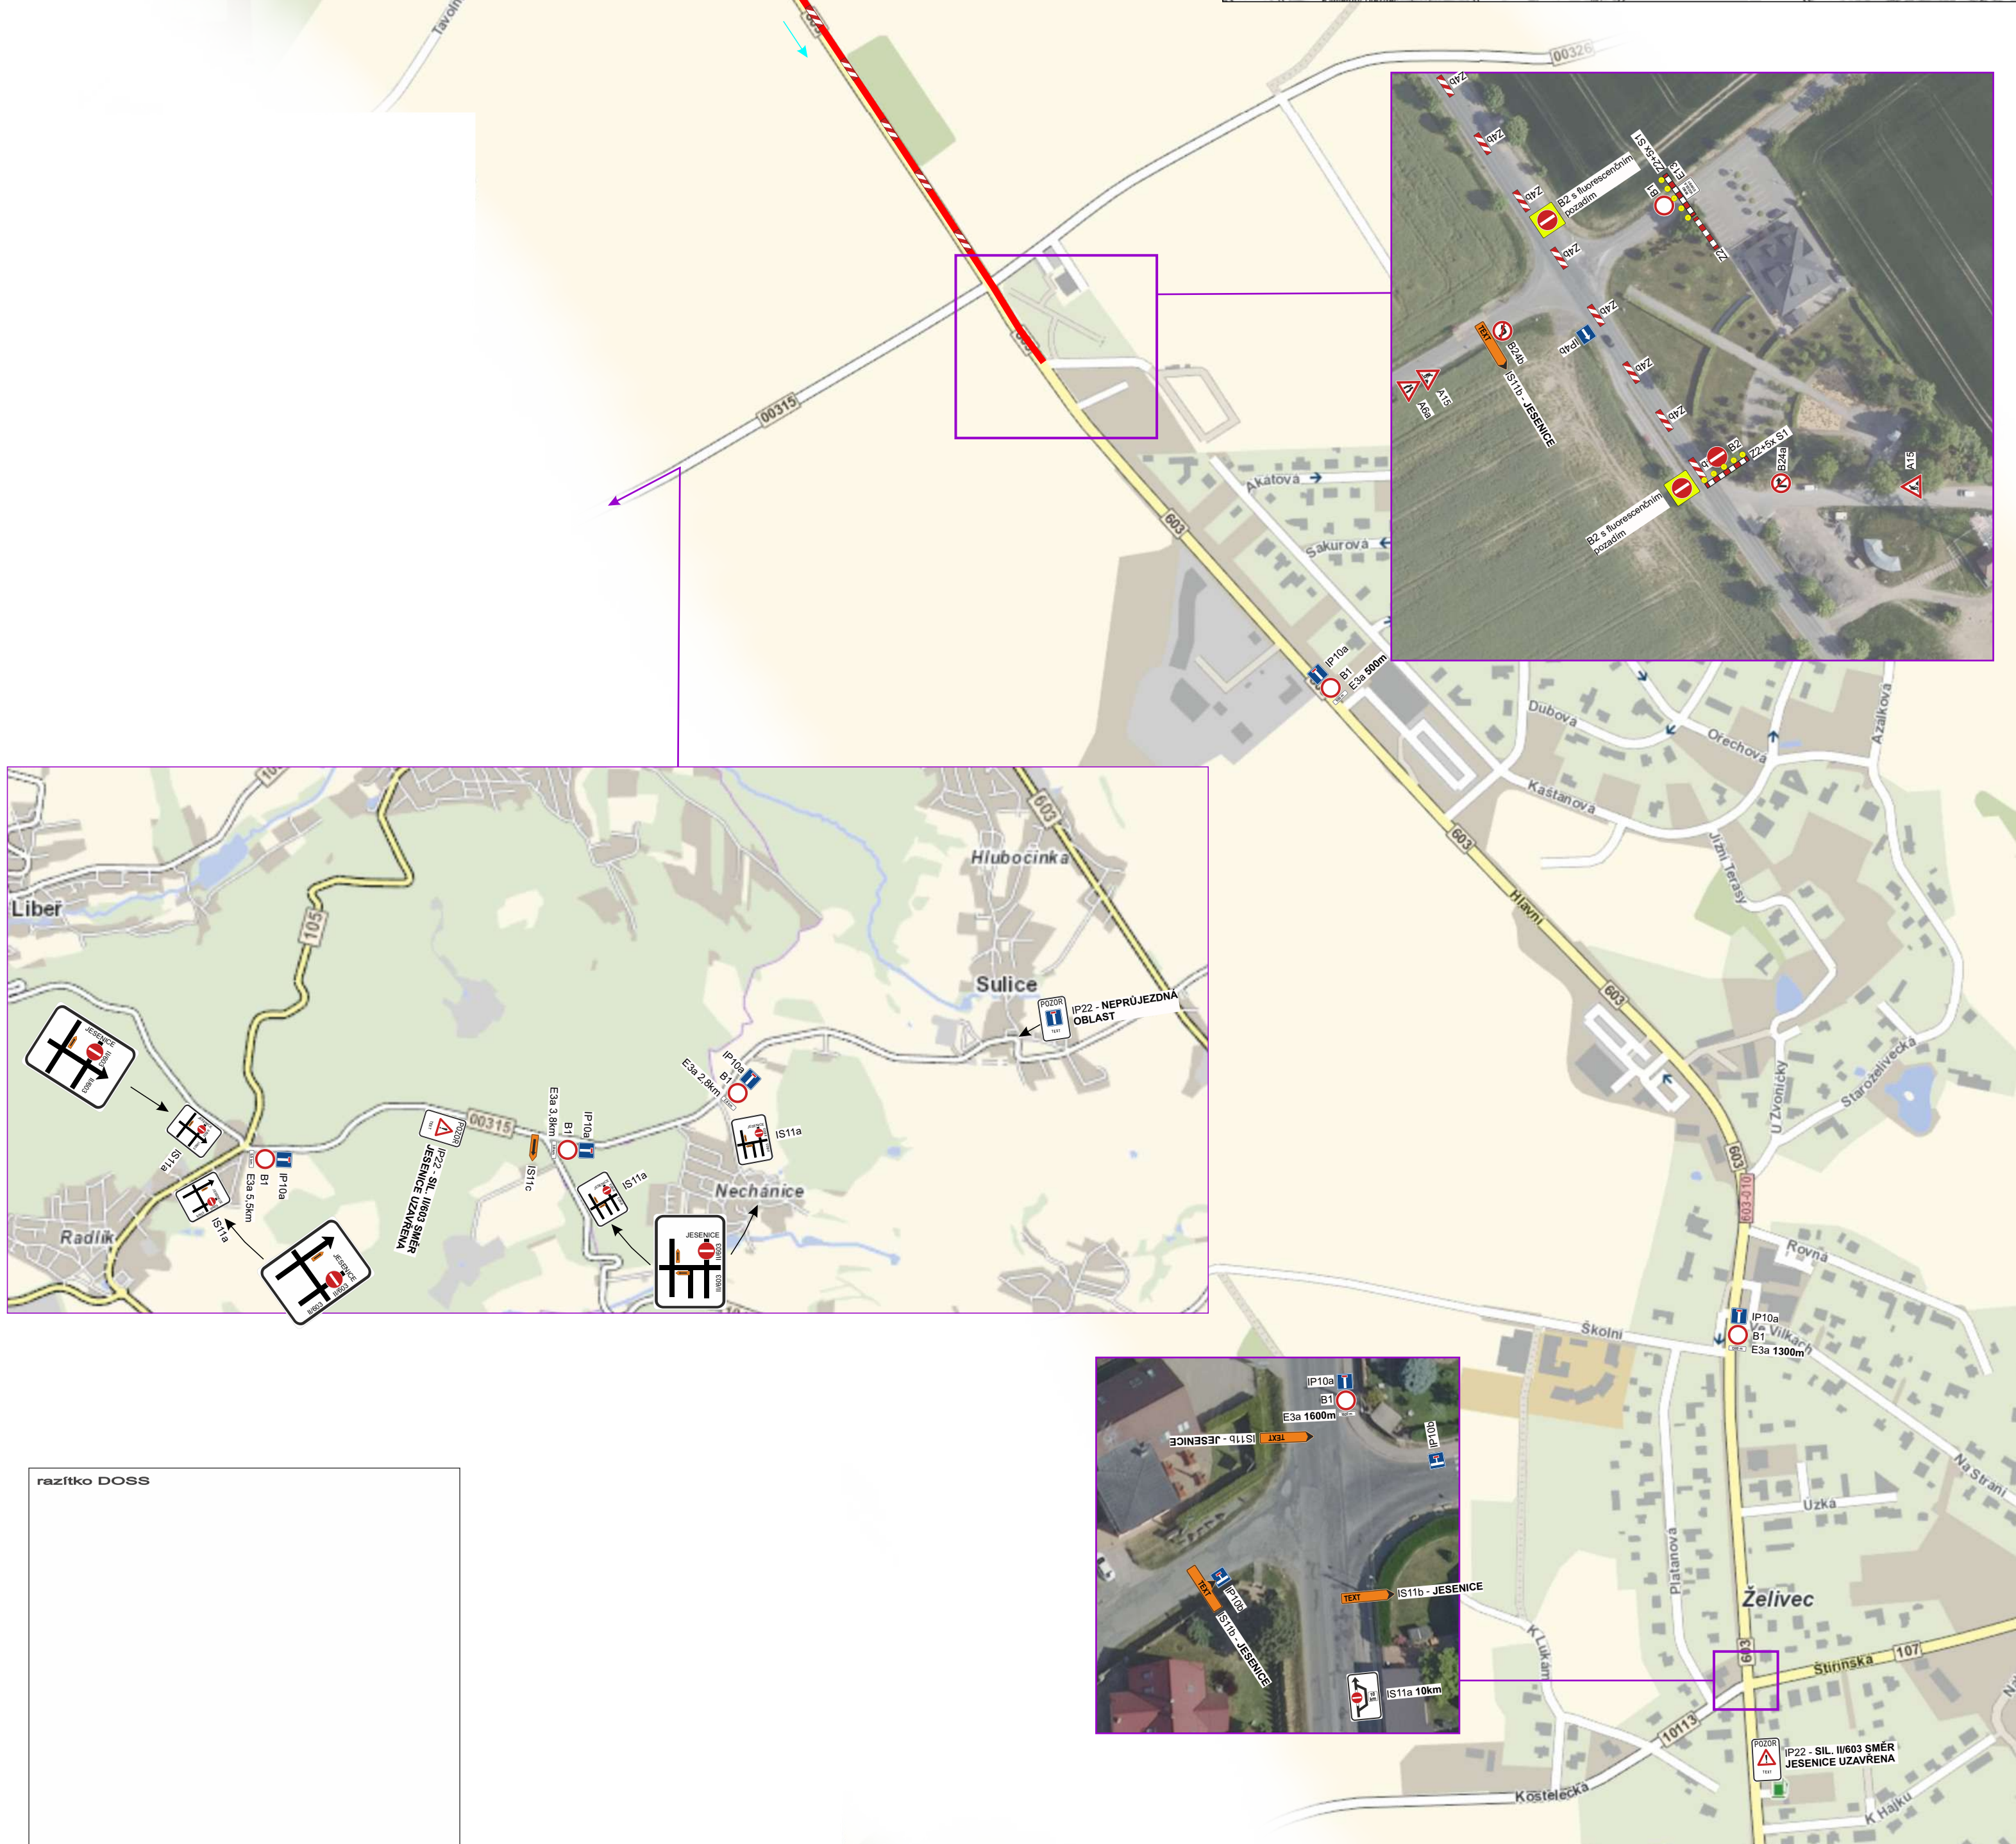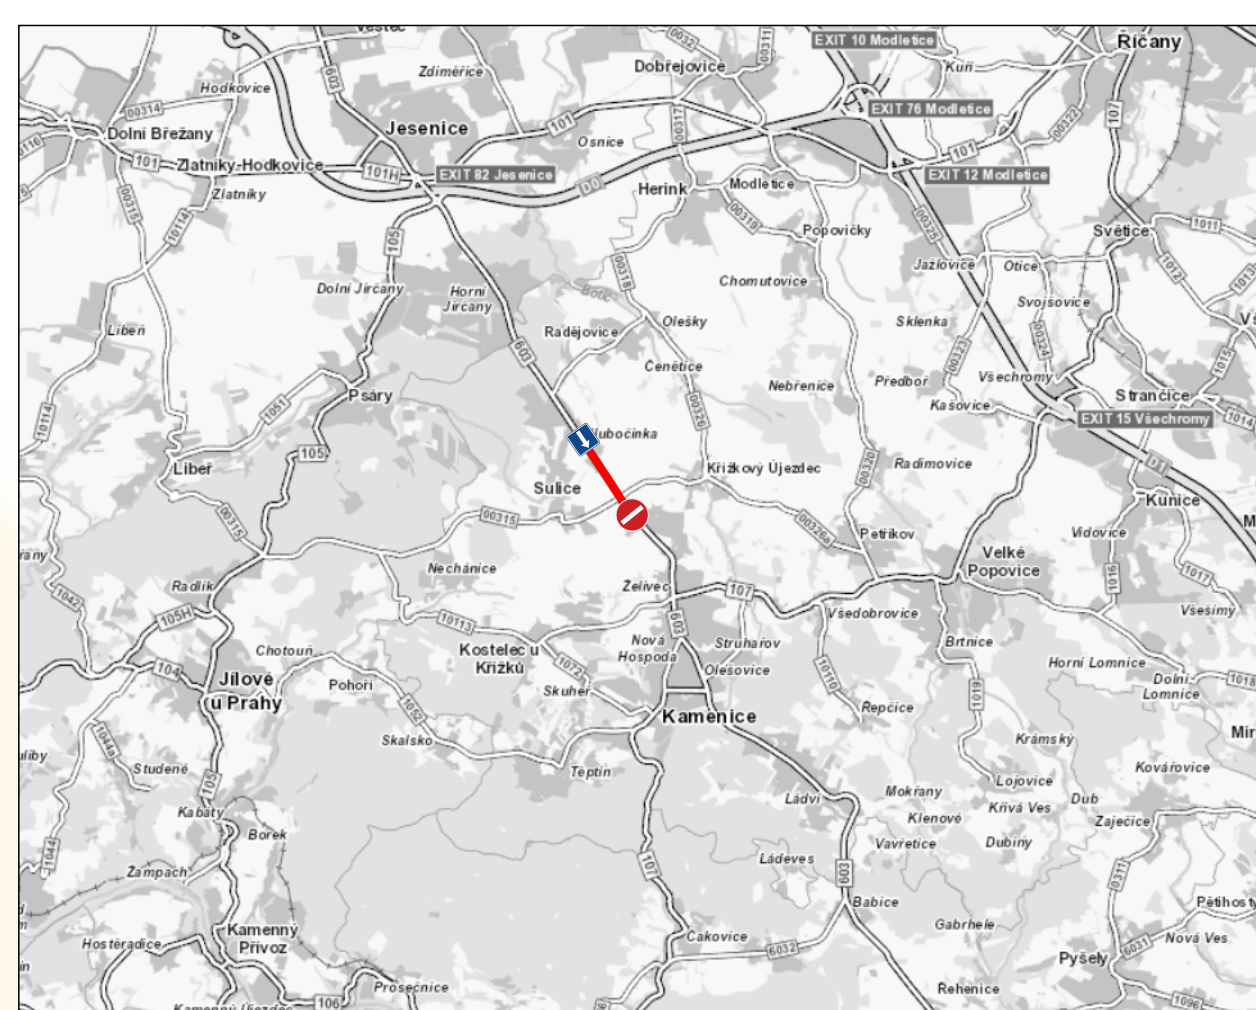




razítko DOSS



Stávající dopravní značení, které bude v kolizi s DZ přechodným nutno zakrýt!

Při umístění dopravního značení musí být dodrženy podmínky dané v Příručce pro označování pracovních míst na dálnicích a silnicích vydané ŘSAD, zák. č. 361/2000 Sb. v platném znění a zák. č. 13/1997 Sb. v platném znění.

Zodpovědná osoba:		Kontrola:	Kresla:
Tomáš Březina		Milan Chlup	Tomáš Vydra
Objednatel: M-SILNICE			
Akce:		Formát: A2	
II/603 Sulice - Želivec, rekonstrukce silnice a mostů		Měřítko:	
Obsah:		Datum: 02/2026	
Návrh DIO - 2. část		Účel: DIR	
		Číslo výkresu: 02	
		Page 6:	

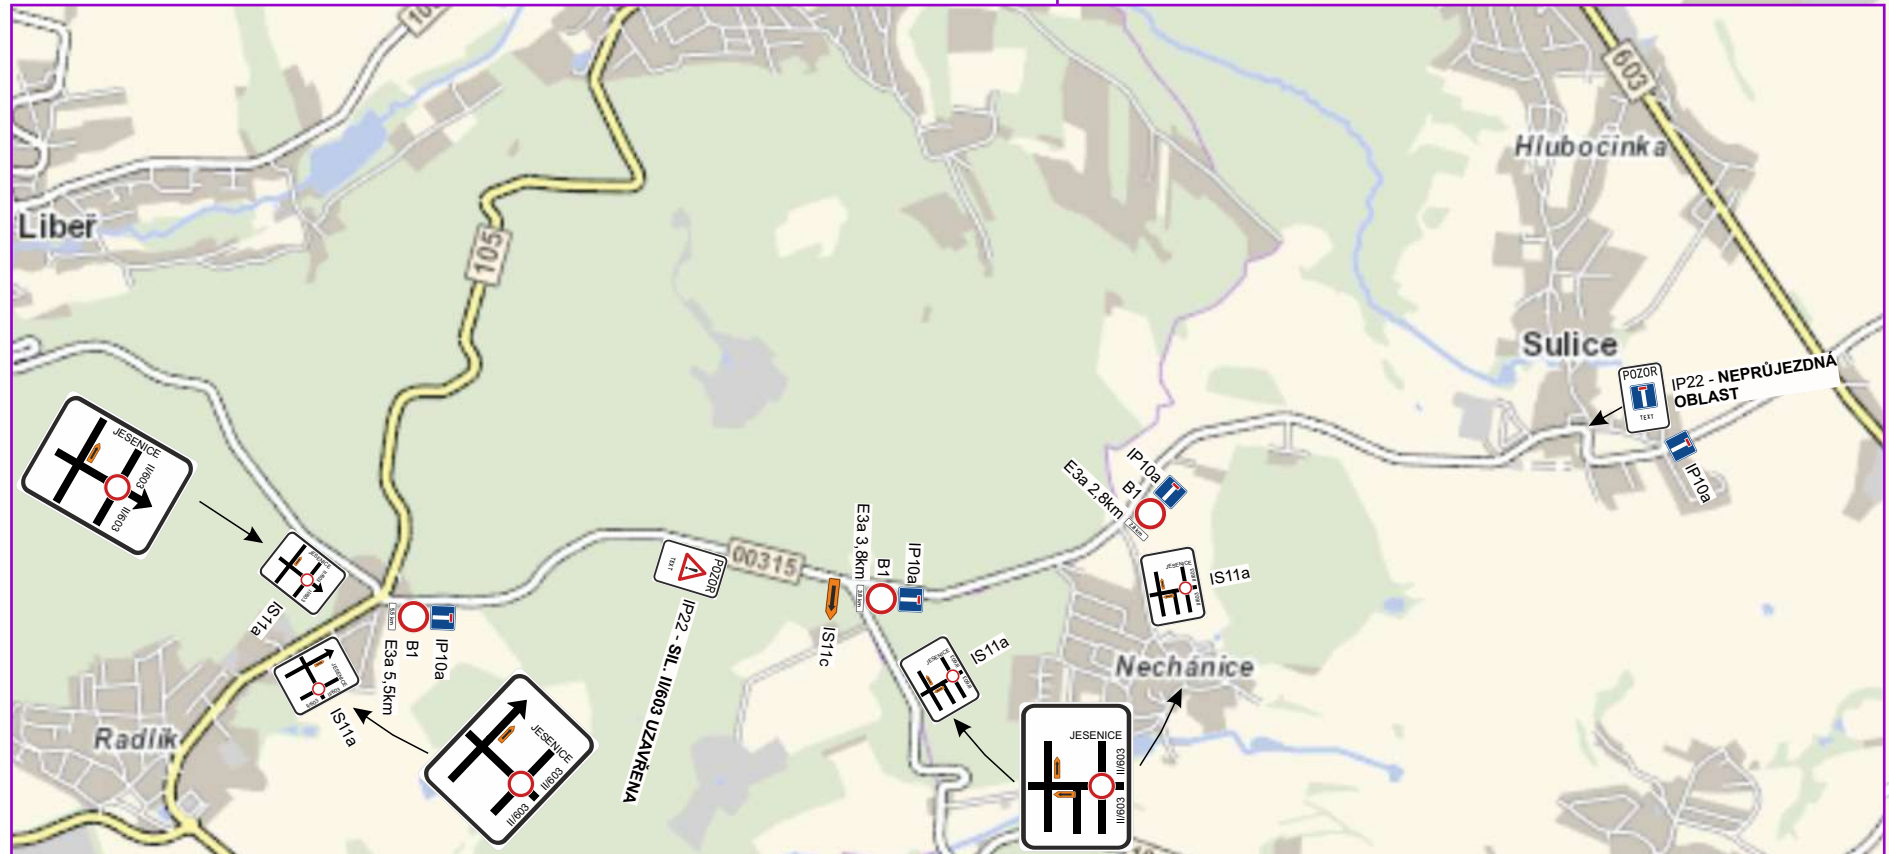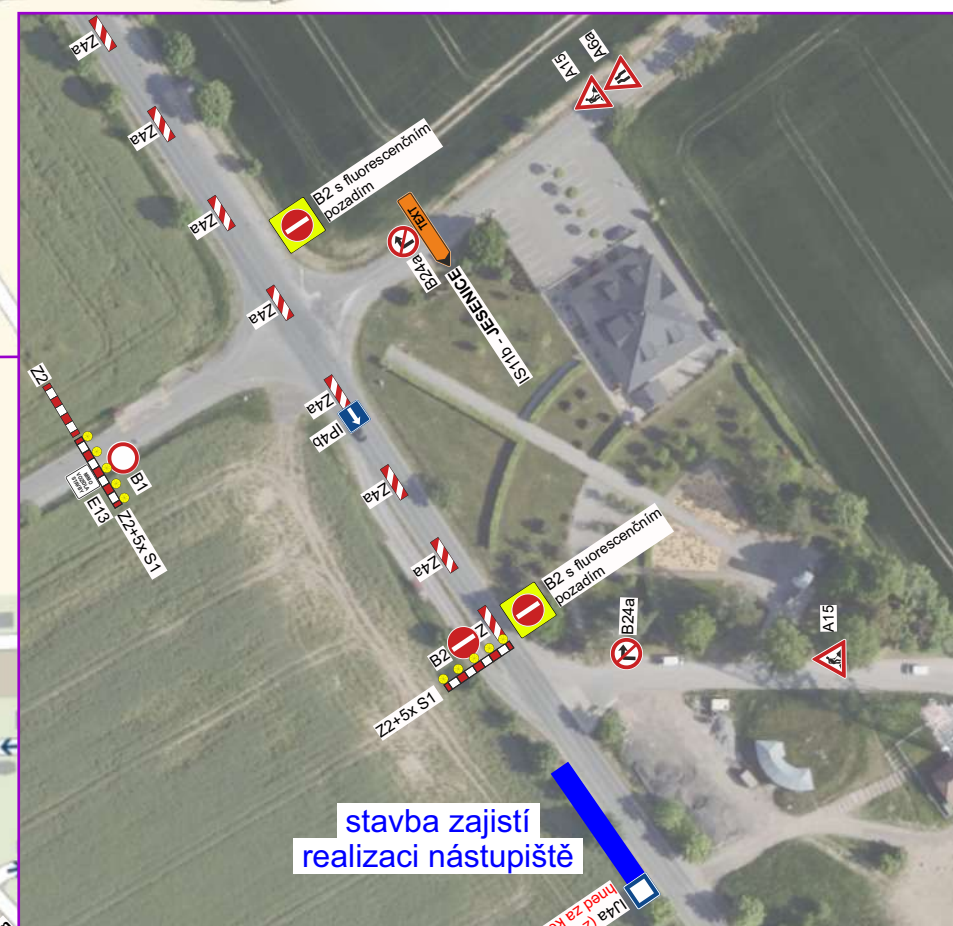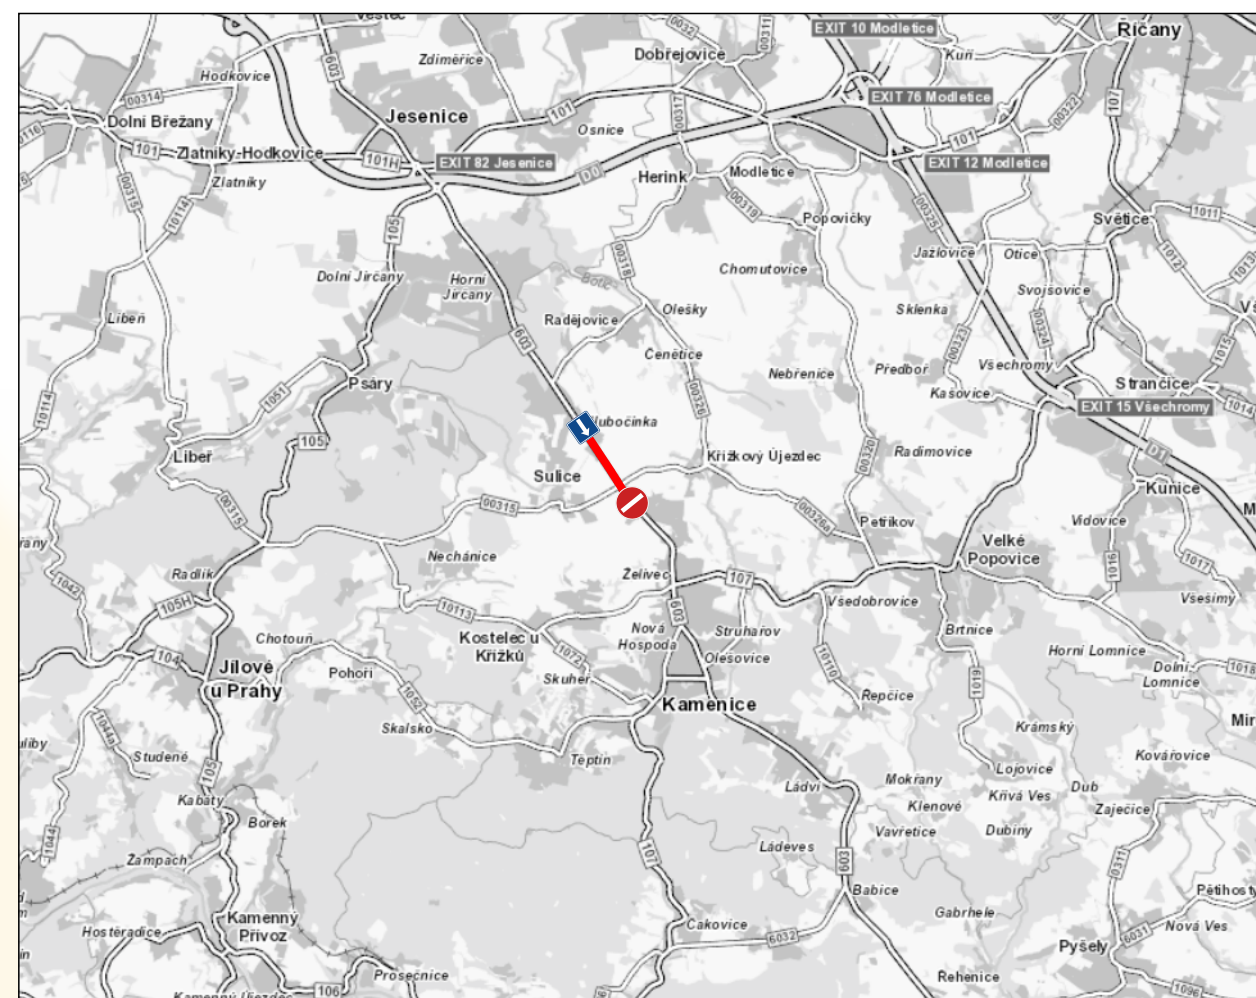

razítko DOSS







razítko DOSS

Stávající dopravní značení, které bude v kolizi s DZ přechodným nutno zakrýt!

Při umístění dopravního značení musí být dodrženy podmínky dané v Příručce pro označování pracovních míst na dálnicích a silnicích vydané ŘSAD, zák. č. 361/2000 Sb. v platném znění a zák. č. 13/1997 Sb. v platném znění.

Zodpovědná osoba: Tomáš Březina	Kontroloval: Milan Chlap	Kreslil: Tomáš Vydra	SEDOZ DOPRAVNÍ ZNAČENÍ
Objednatel: M-SILNICE			
Akce: II/603 Sulice - Želivec, rekonstrukce silnice a mostů			Formát: A2
Obsah: Návrh DIO - 3. část (uzavírka propustku)			Měřítka: Datum: Účel: Číslo výkresu: Page 6:

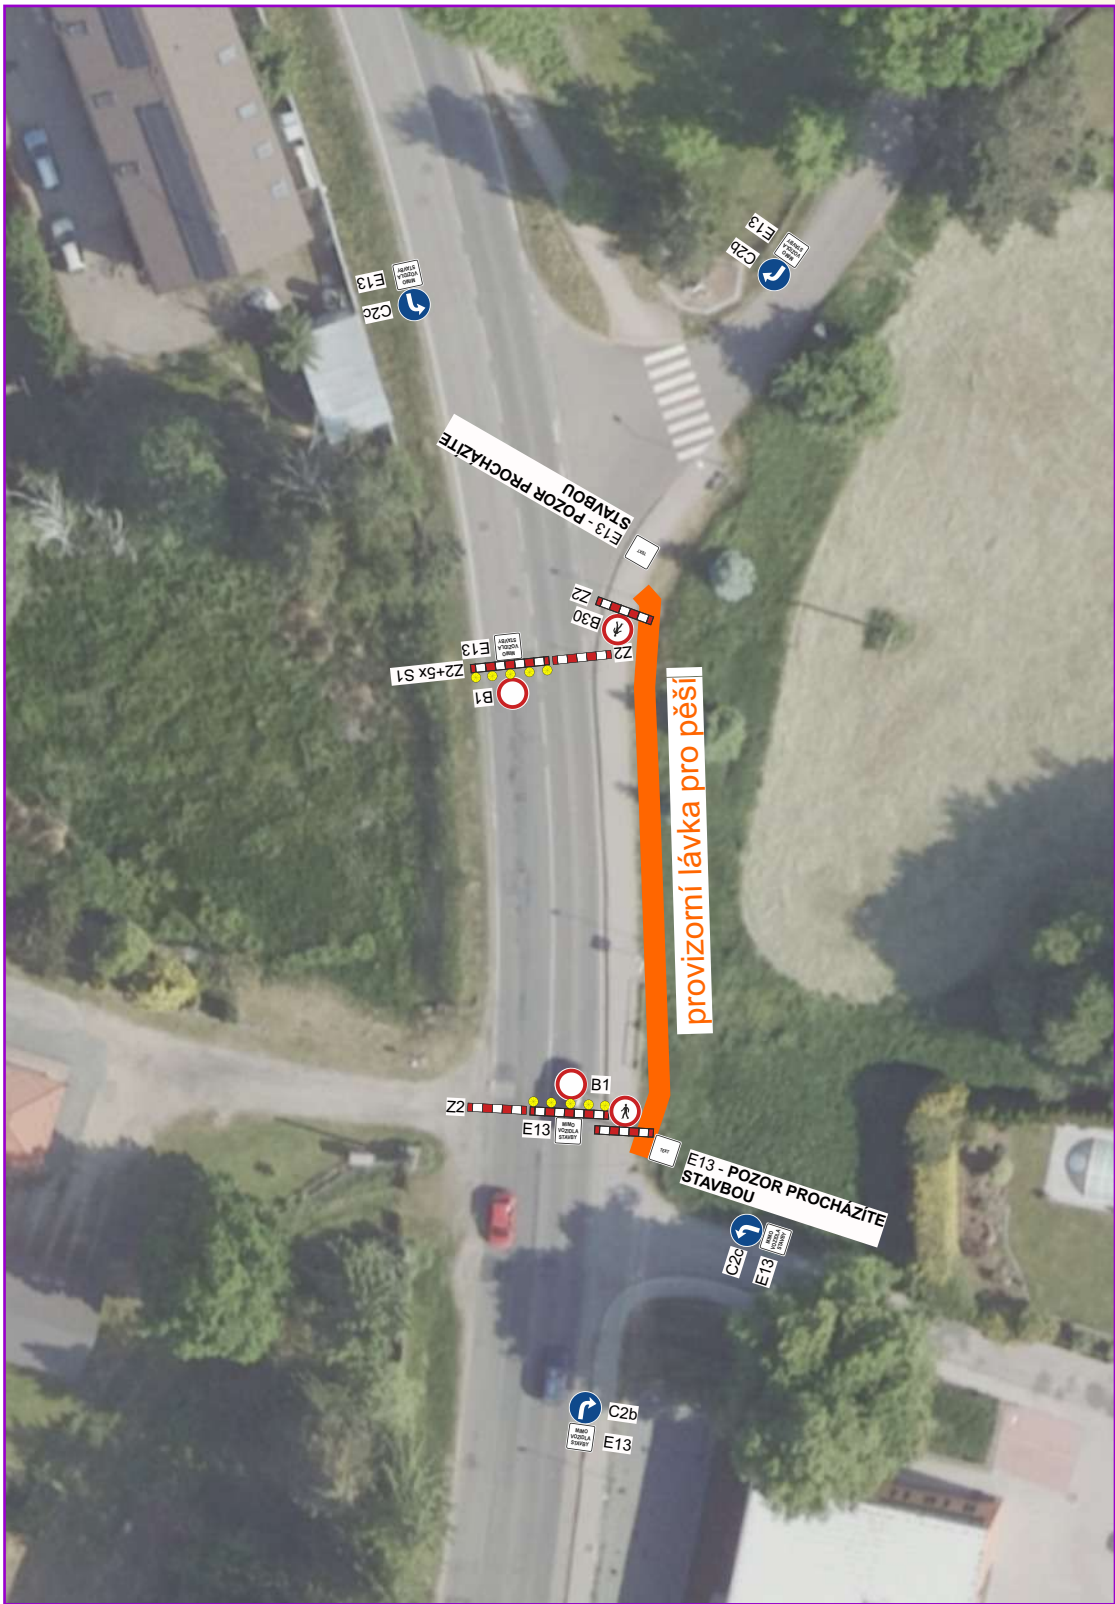
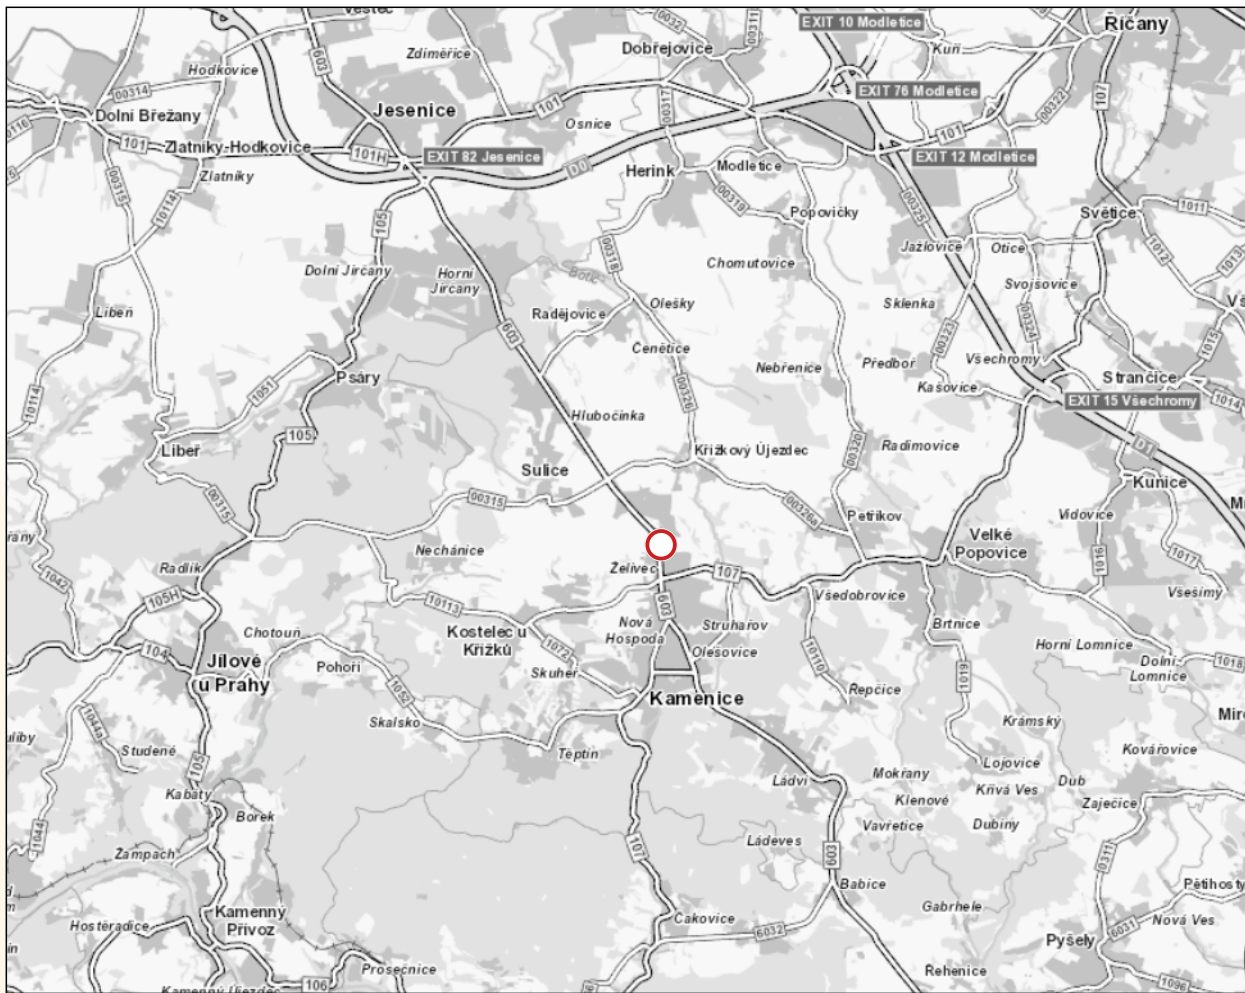




Stávající dopravní značení, které bude v kolizi s DZ přechodným nutno zakrýt!

Při umístění dopravního značení musí být dodrženy podmínky dané v Příručce pro označování pracovních míst na dálnicích a silnicích vydané ŘSAD, zák. č. 361/2000 Sb. v platném znění a zák. č. 13/1997 Sb. v platném znění.

Zodpovědná osoba: Tomáš Březina	Kontroloval: Milan Chlap	Kreslil: Tomáš Vydra	SEDOZ DOPRAVNÍ ZNAČENÍ
Objednatel: M-SILNICE			
Akce: II/603 Sulice - Želivec, rekonstrukce silnice a mostů			Formát: A2
Obsah: Návrh DIO - 4. část			Měřítko: Datum: 02/2026 Účel: DIR Číslo výkresu: 06 Page 6:


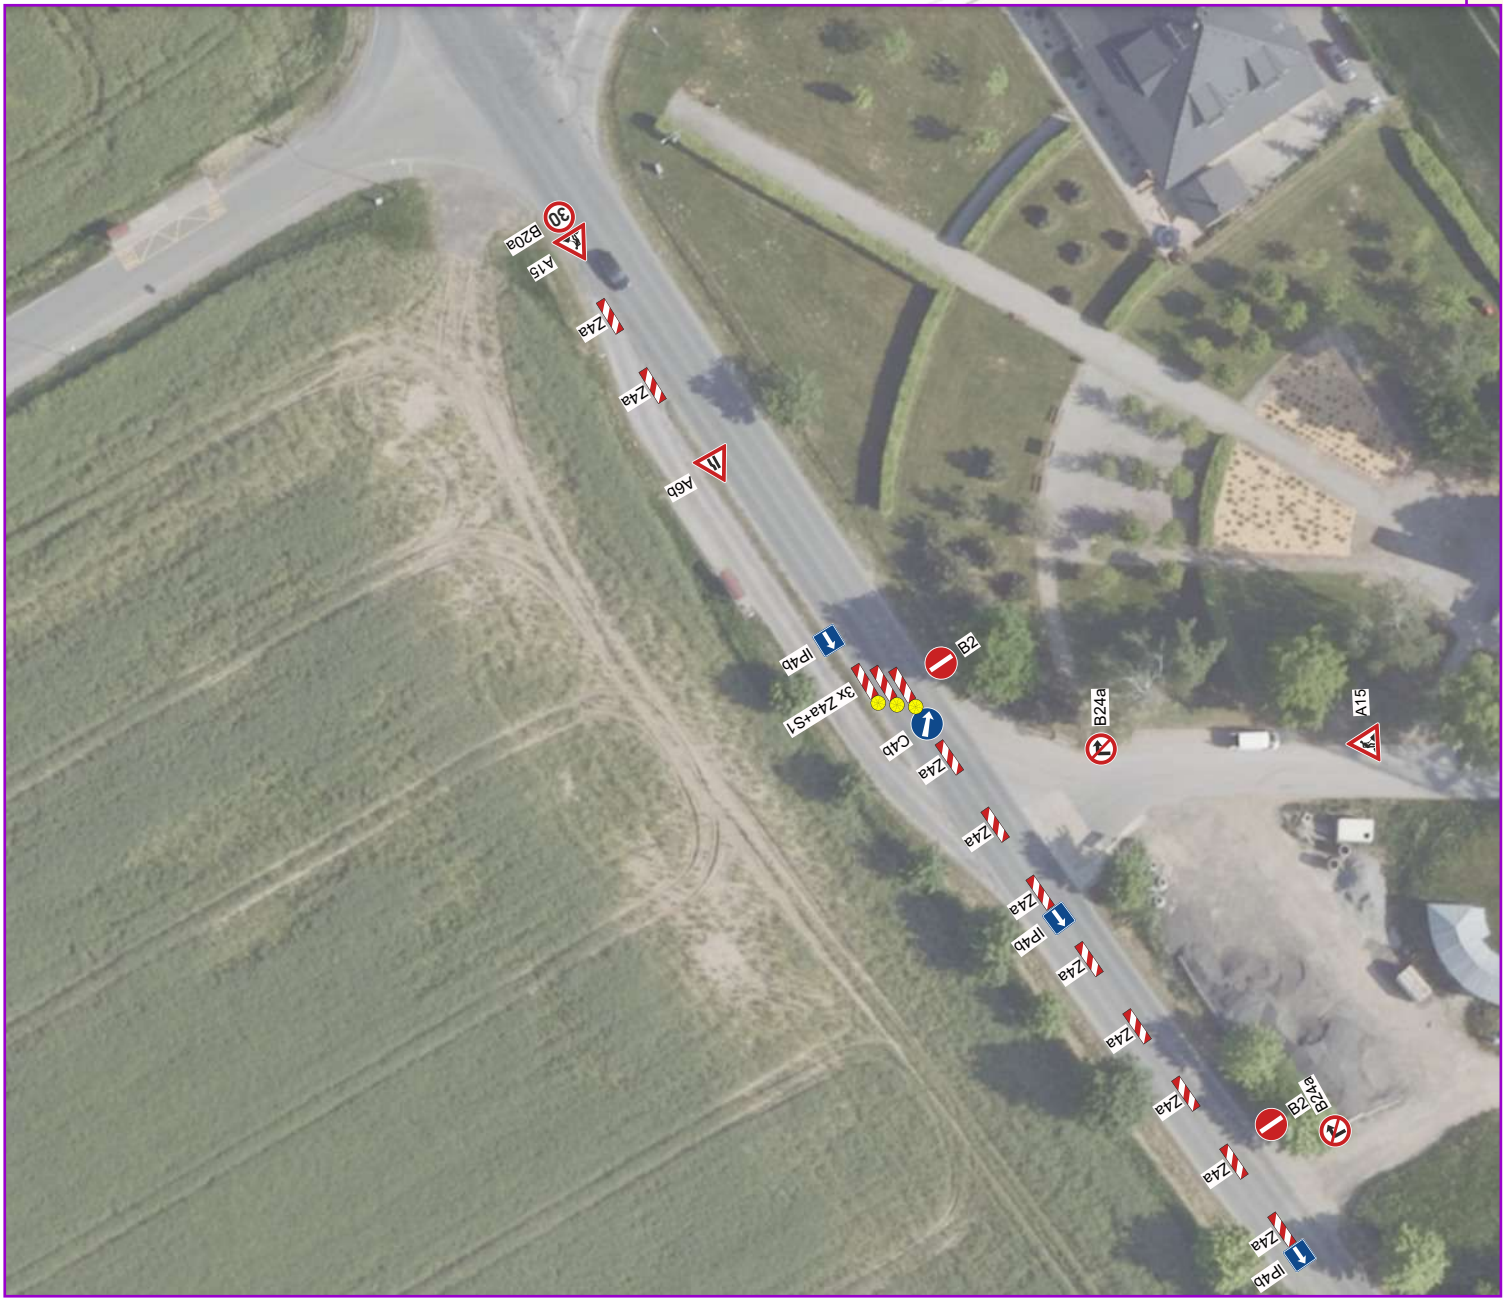
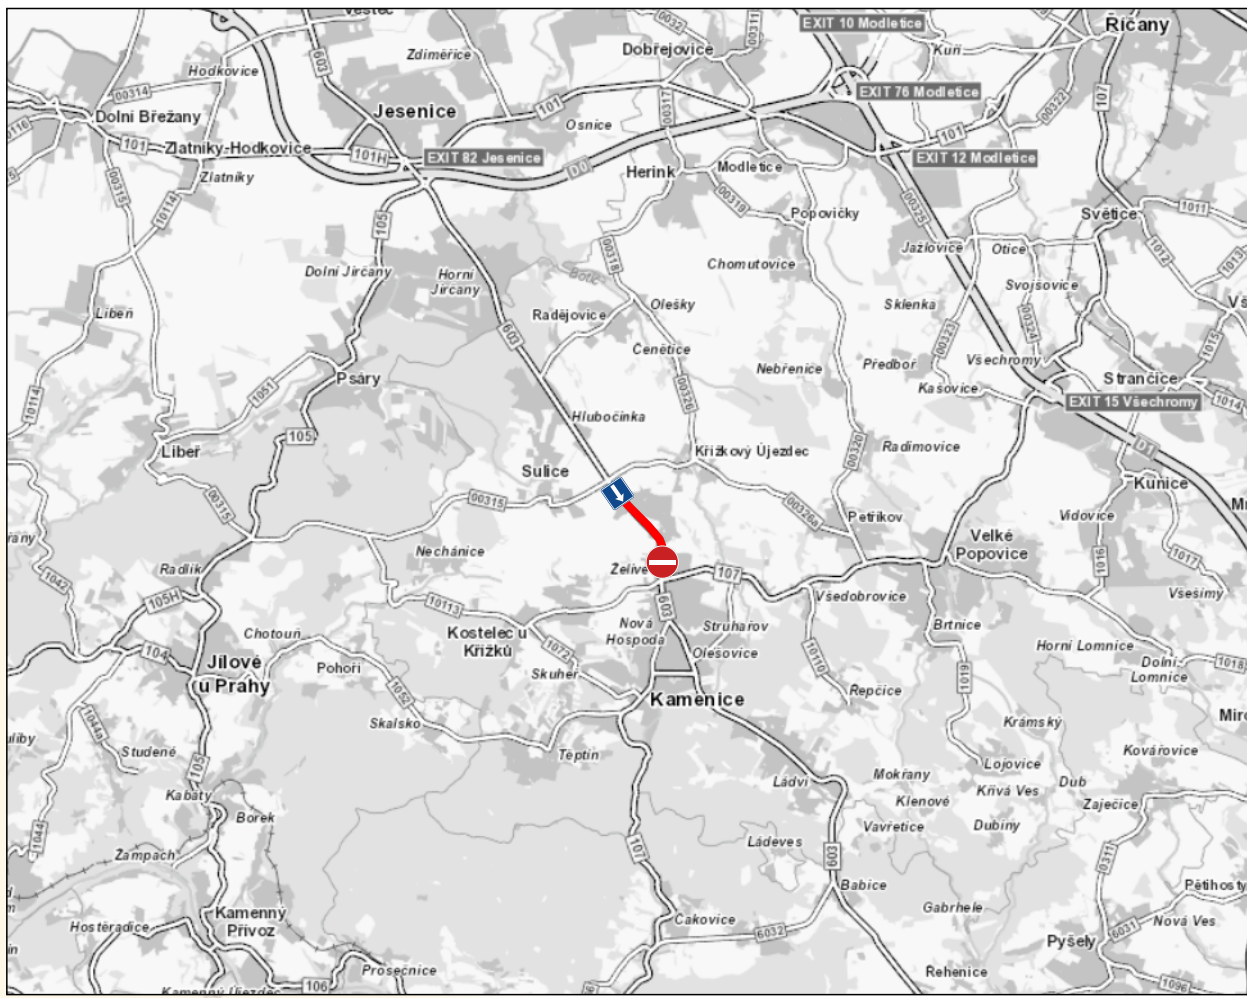


razítko DOSS

Stávající dopravní značení, které bude v kolizi s DZ přechodným nutno zakrýt!

Při umístění dopravního značení musí být dodrženy podmínky dané v Příručce pro označování pracovních míst na dálnicích a silnicích vydané ŘSd, zák. č. 361/2000 Sb. v platném znění a zák. č. 13/1997 Sb. v platném znění.

Zodpovědná osoba: Tomáš Březina		Kontroloval: Milan Chlap	Kreslil: Tomáš Vydra	SEDOZ DOPRAVNÍ ZNAČENÍ
Objednatel: M-SILNICE				
Akce: II/603 Sulice - Želivec, rekonstrukce silnice a mostů				Formát: A2
Obsah: Návrh DIO - 5. část				Měřítko: Datum: 02/2026 Účel: DIR Číslo výkresu: 07
				Page 6:

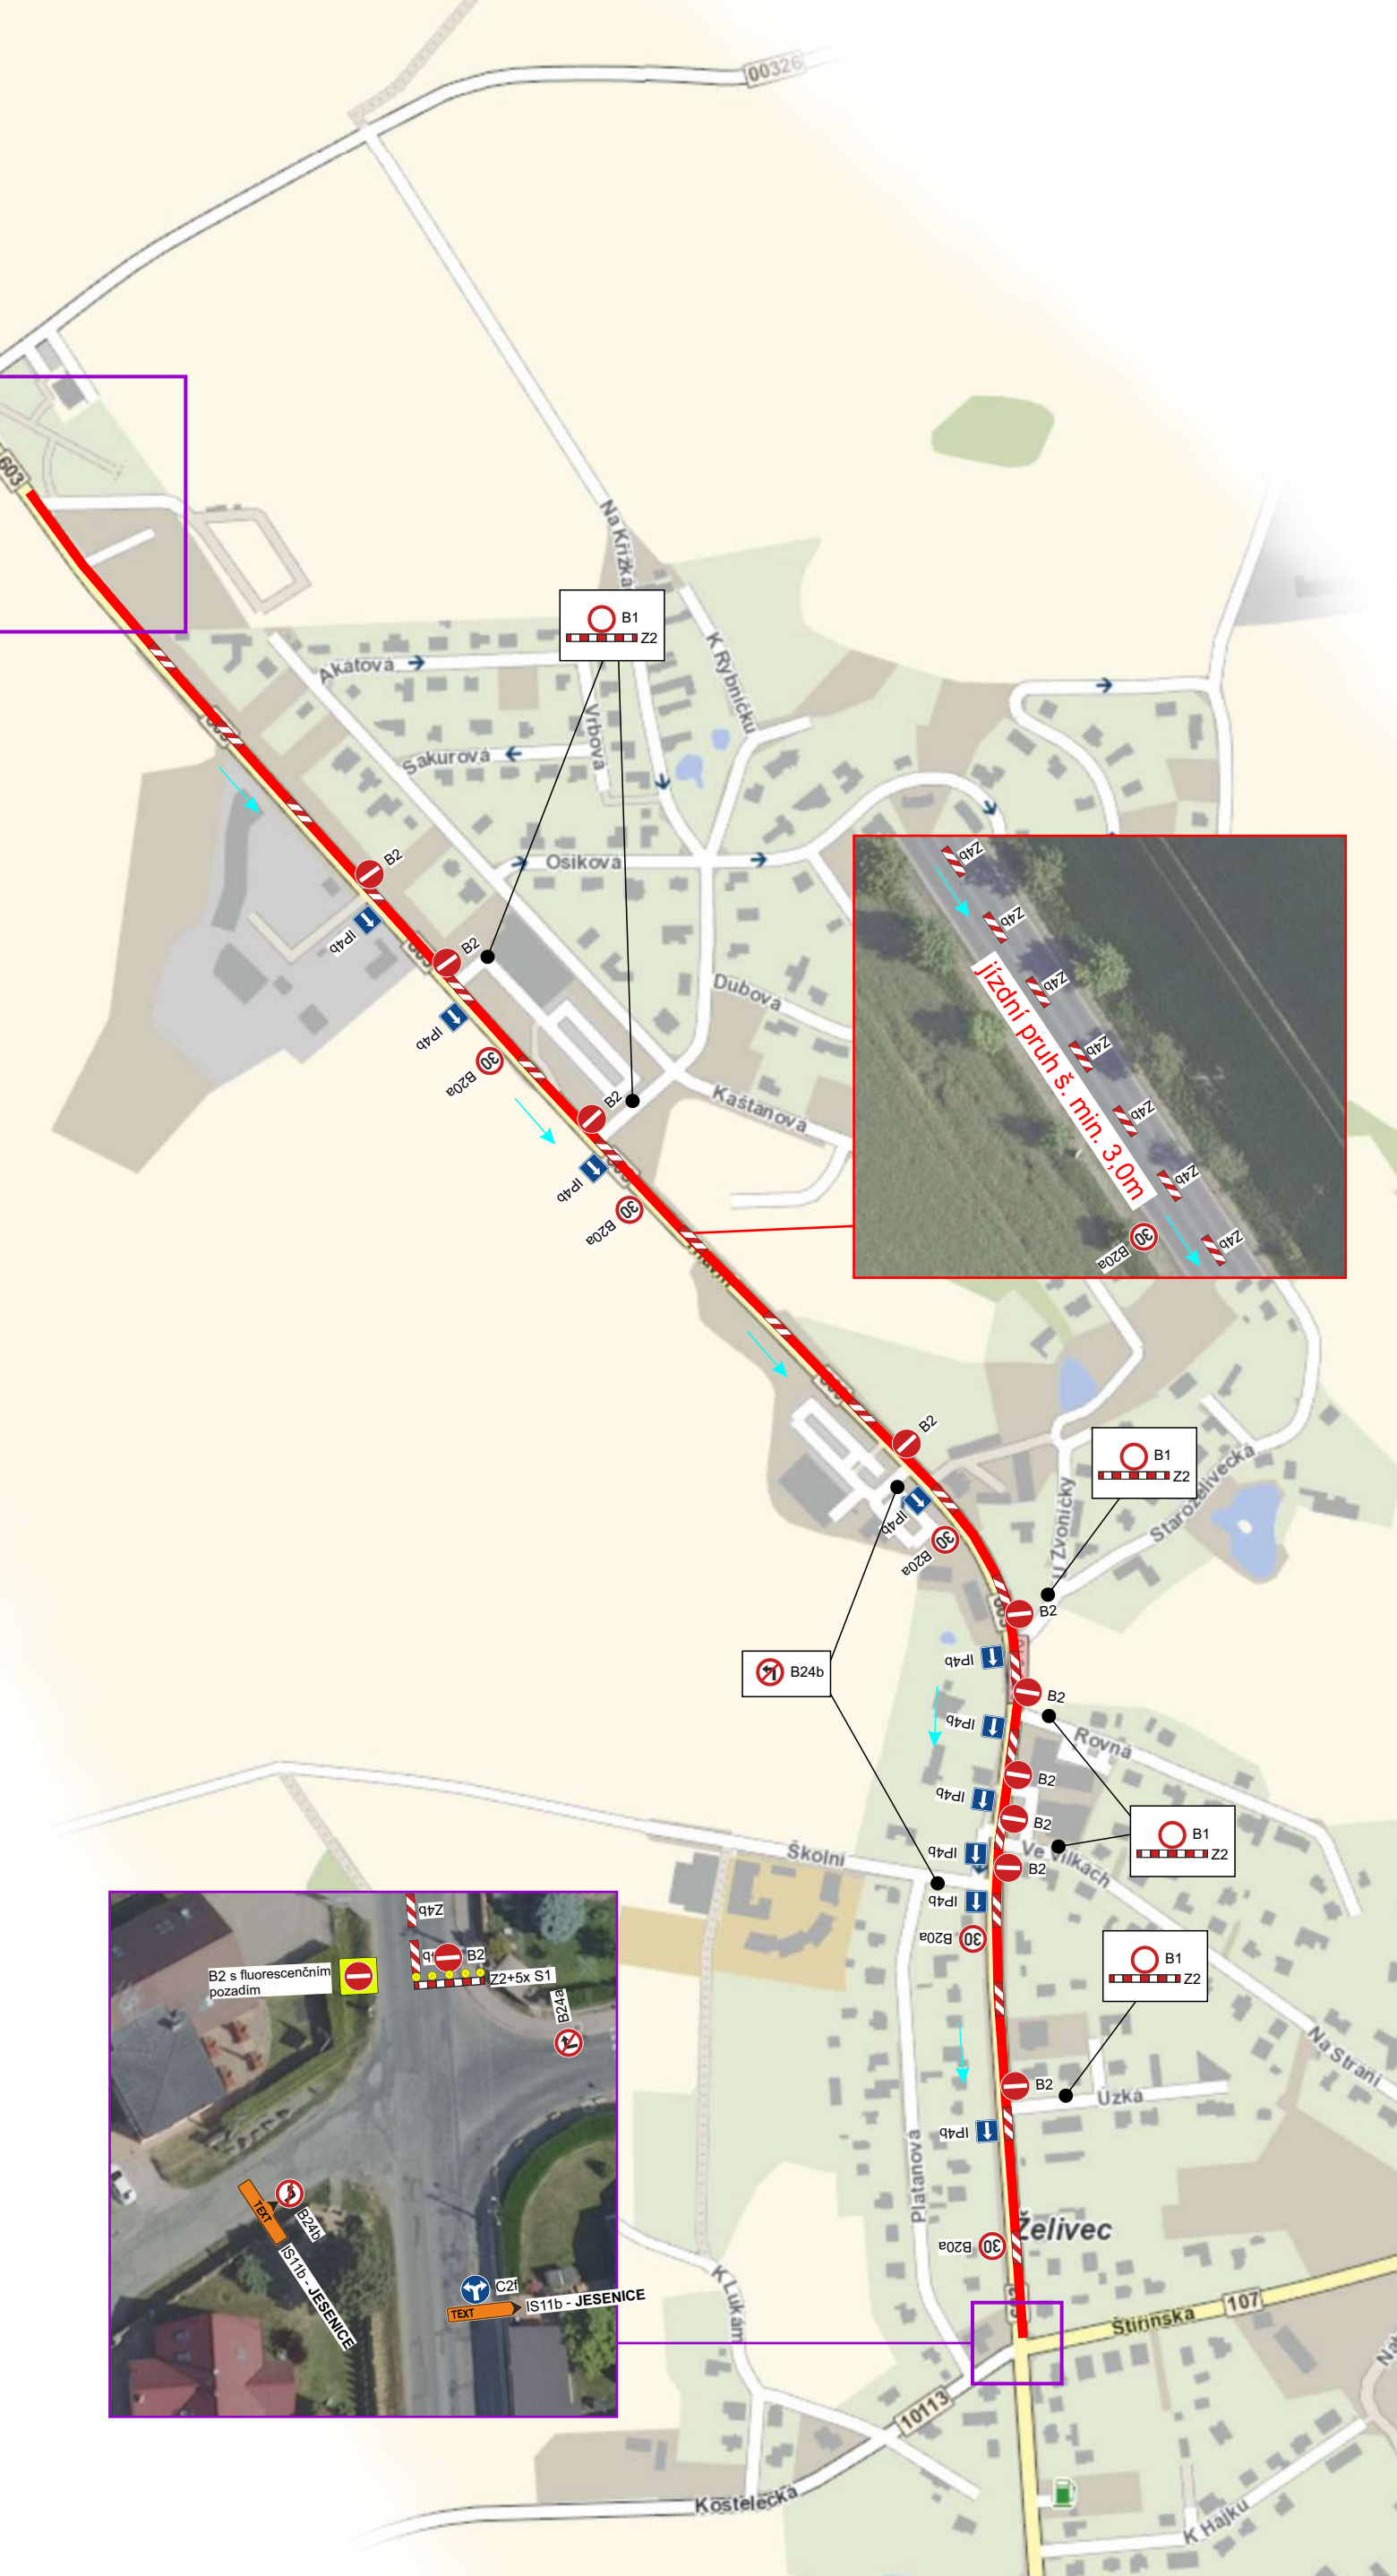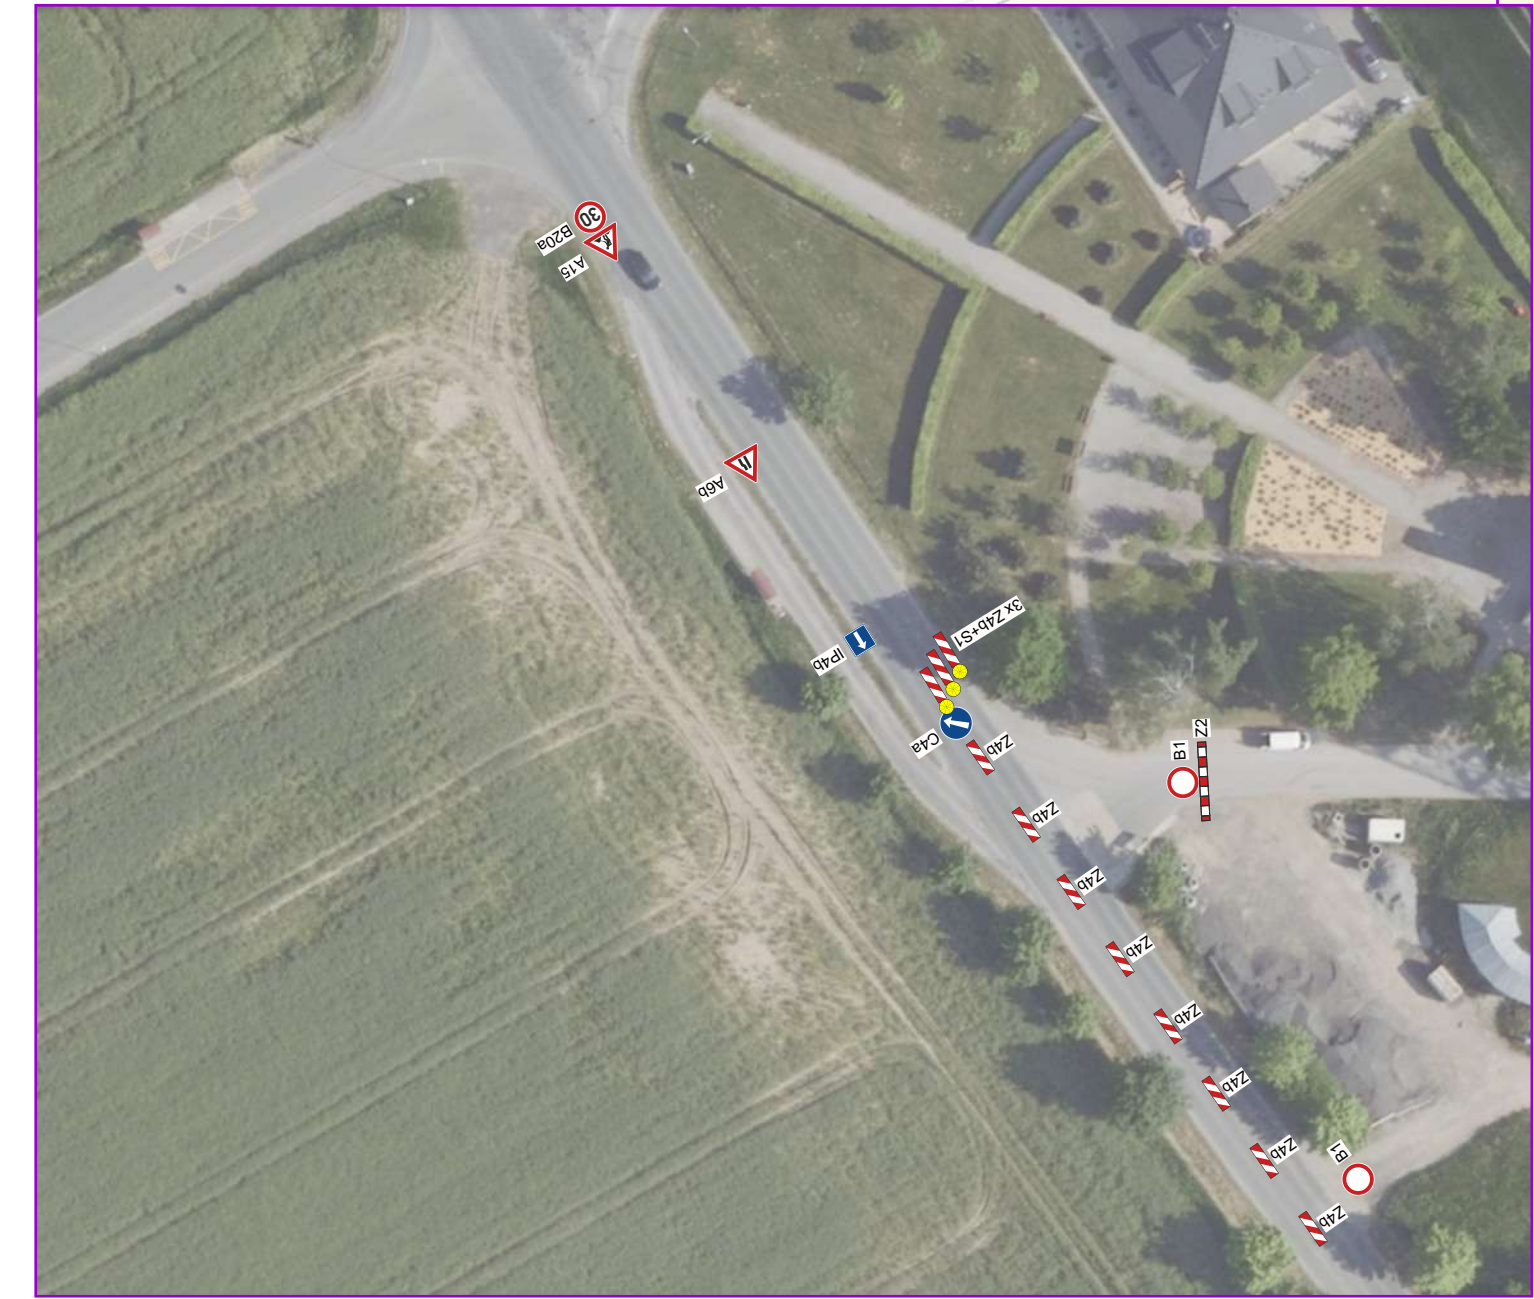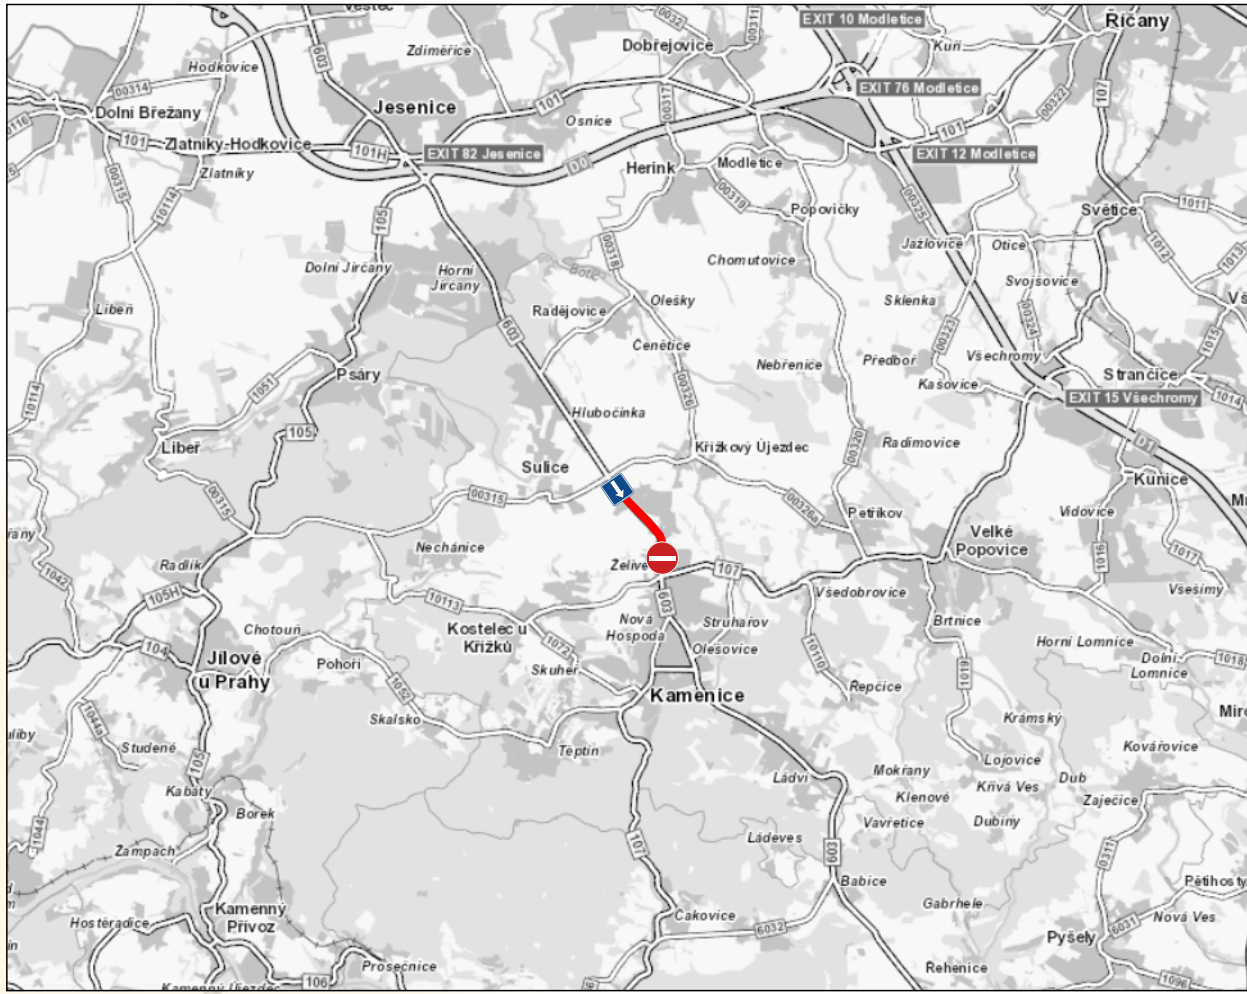

razítko DOSS
