
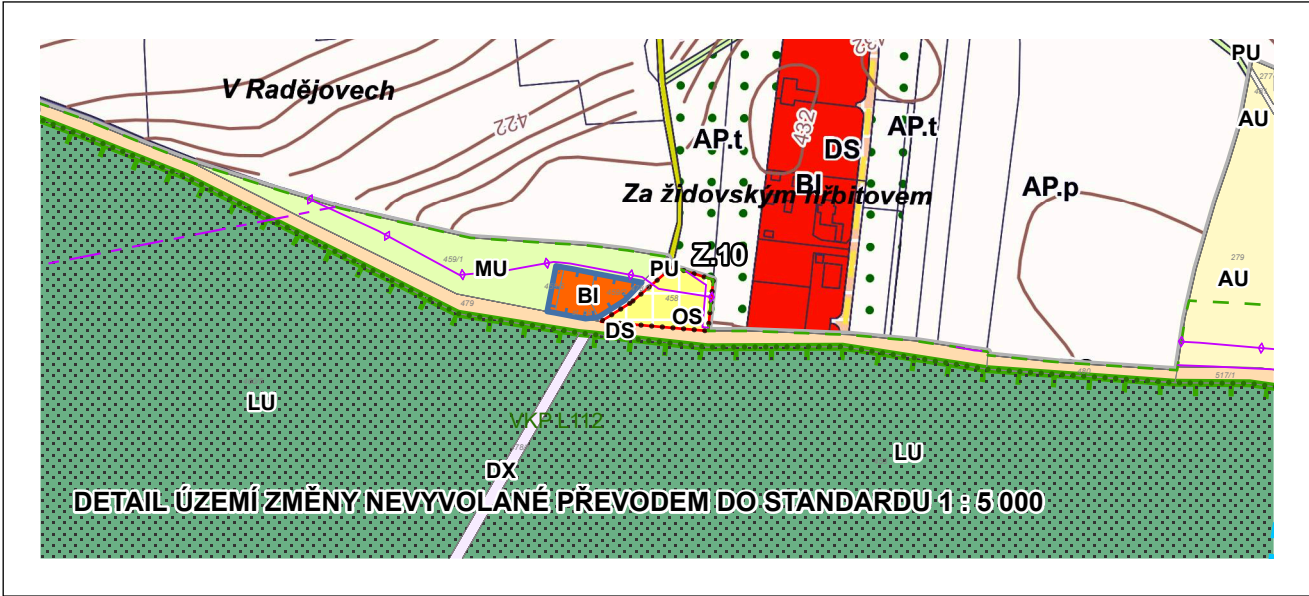


ZMĚNA Č. 3 ÚZEMNÍHO PLÁNU KOSTELEEC U KŘÍŽKŮ

08 VÝKRES ŠIRŠÍCH VZTAHŮ

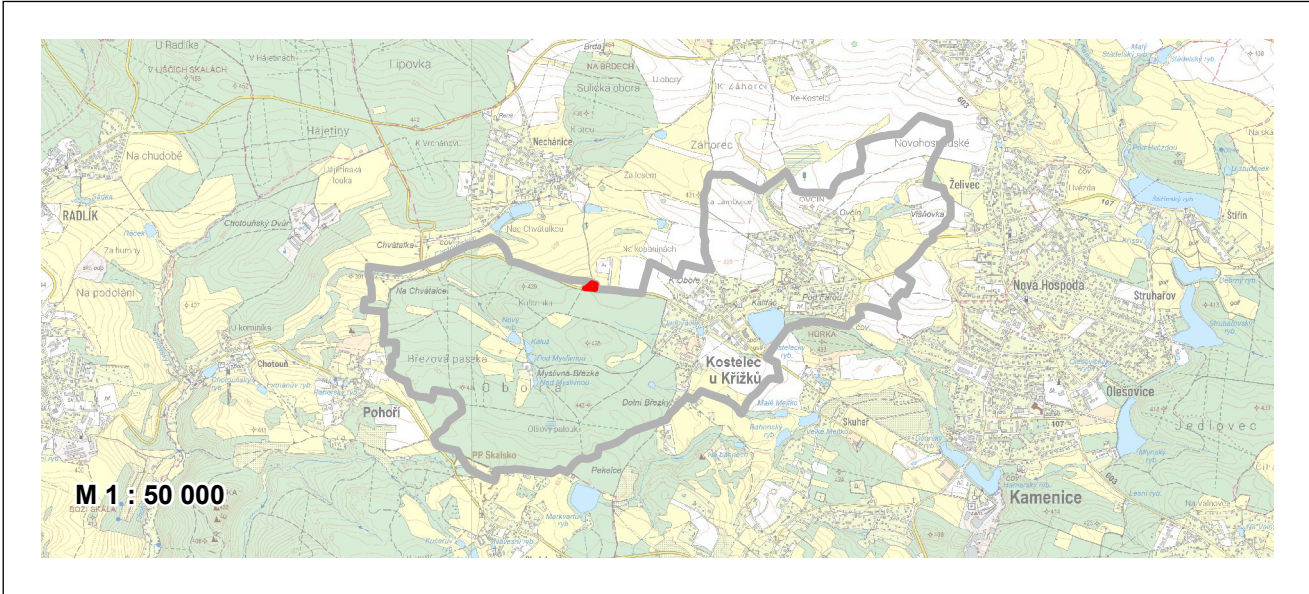

ZÁKLADNÍ INFORMACE

- řešené území
- změny nevyvolané standardem
- zastavěné území
- Z.1 zastavitelná plocha

PLOCHY S ROZDÍLNÝM ZPŮSOBEM VYUŽITÍ

- BI bydlení individuální, stabilizované
- OS občanské vybavení sport, návrhové
- PU veřejná prostranství všeobecná, stabilizované
- DS doprava silniční, stabilizované
- DX doprava jiná, stabilizované
- AU zemědělské všeobecné, stabilizované
- LU lesní všeobecné, stabilizované
- MU smíšené krajinné všeobecné, stabilizované

ZÁZNAM O ÚČINNOSTI

Správní orgán, který změnu územního plánu vydal:	Zastupitelstvo obce Kostelec u Křížků
Číslo usnesení:	Ze dne:
Datum nabytí účinnosti:	
Určený zastupitel:	Petra Francová
Oprávněná osoba pořizovatele:	Ing. arch. Radek Boček
Petra Francová starostka obce Kostelec u Křížků	Ing. arch. Radek Boček oprávněná úřední osoba pořizovatele

VYPRACOVAL: Atelier T - plan, s.r.o. Lublaňská 21, 110 00 Praha 1 – Nové Město IČO: 26483734 DIČ: CZ26483734 IDS: vj4nejv https://t-plan.cz/	KRESLIL: Ing. Liliana Doktor	ZODPOVĚDNÝ PROJEKTANT: Ing. arch. Karel Beránek	A T E L I E R T-plan s. r. o.
POŘIZOVATEL: Obecní úřad Kostelec u Křížků	ZMĚNA Č. 3 ÚZEMNÍHO PLÁNU KOSTELEEC U KŘÍŽKŮ 08 Výkres širších vztahů		
STUPEŇ: společné projednání		MĚŘÍTKO 1:50 000	DATUM srpen 2025
ČÍSLO VÝKRESU		ČÍSLO PÁRE	

