


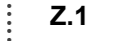










ZMĚNA Č. 3 ÚZEMNÍHO PLÁNU KOSTELEC U KŘÍŽKŮ

05 KONCEPCE VEŘEJNÉ INFRASTRUKTURY




ZÁKLADNÍ INFORMACE

-  řešené území
 -  změny nevyvolané standardem
 -  zastavěné území
 -  zastavitelná plocha
- ### DOPRAVNÍ INFRASTRUKTURA
-  silnice III. třídy
 -  účelové komunikace neveřejné v oboře "Březka"
 -  místní komunikace
 -  místní komunikace - NÁVRH
 -  účelová komunikace
 -  cyklotrasa
 -  autobusová zastávka PID
 -  docházková vzdálenost 500m od autobusové zastávky




ZÁSOBOVÁNÍ ELEKTRICKOU ENERGIÍ

-  trafostanice
-  nadzemní elektrické vedení 22kV
-  nadzemní elektrické vedení 22kV - KE ZRUŠENÍ
-  podzemní kabelové vedení 22kV
-  podzemní kabelové vedení 22kV - NÁVRH
-  nadzemní elektrické vedení 22kV - závěsný kabel



SPOJE

-  sdělovací vedení - dálkové
-  sdělovací vedení - místní
-  radioreléová trasa



ZÁSOBOVÁNÍ PLYNEM



-  plynová regulační stanice
-  středotlaký plynovod
-  vysokotlaký plynovod

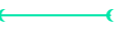KANALIZACE


-  dešťová kanalizace
-  splašková kanalizace

ZÁSOBOVÁNÍ VODOU

-  přívaděč pitné vody PE 225
-  vodovod

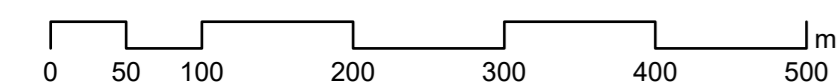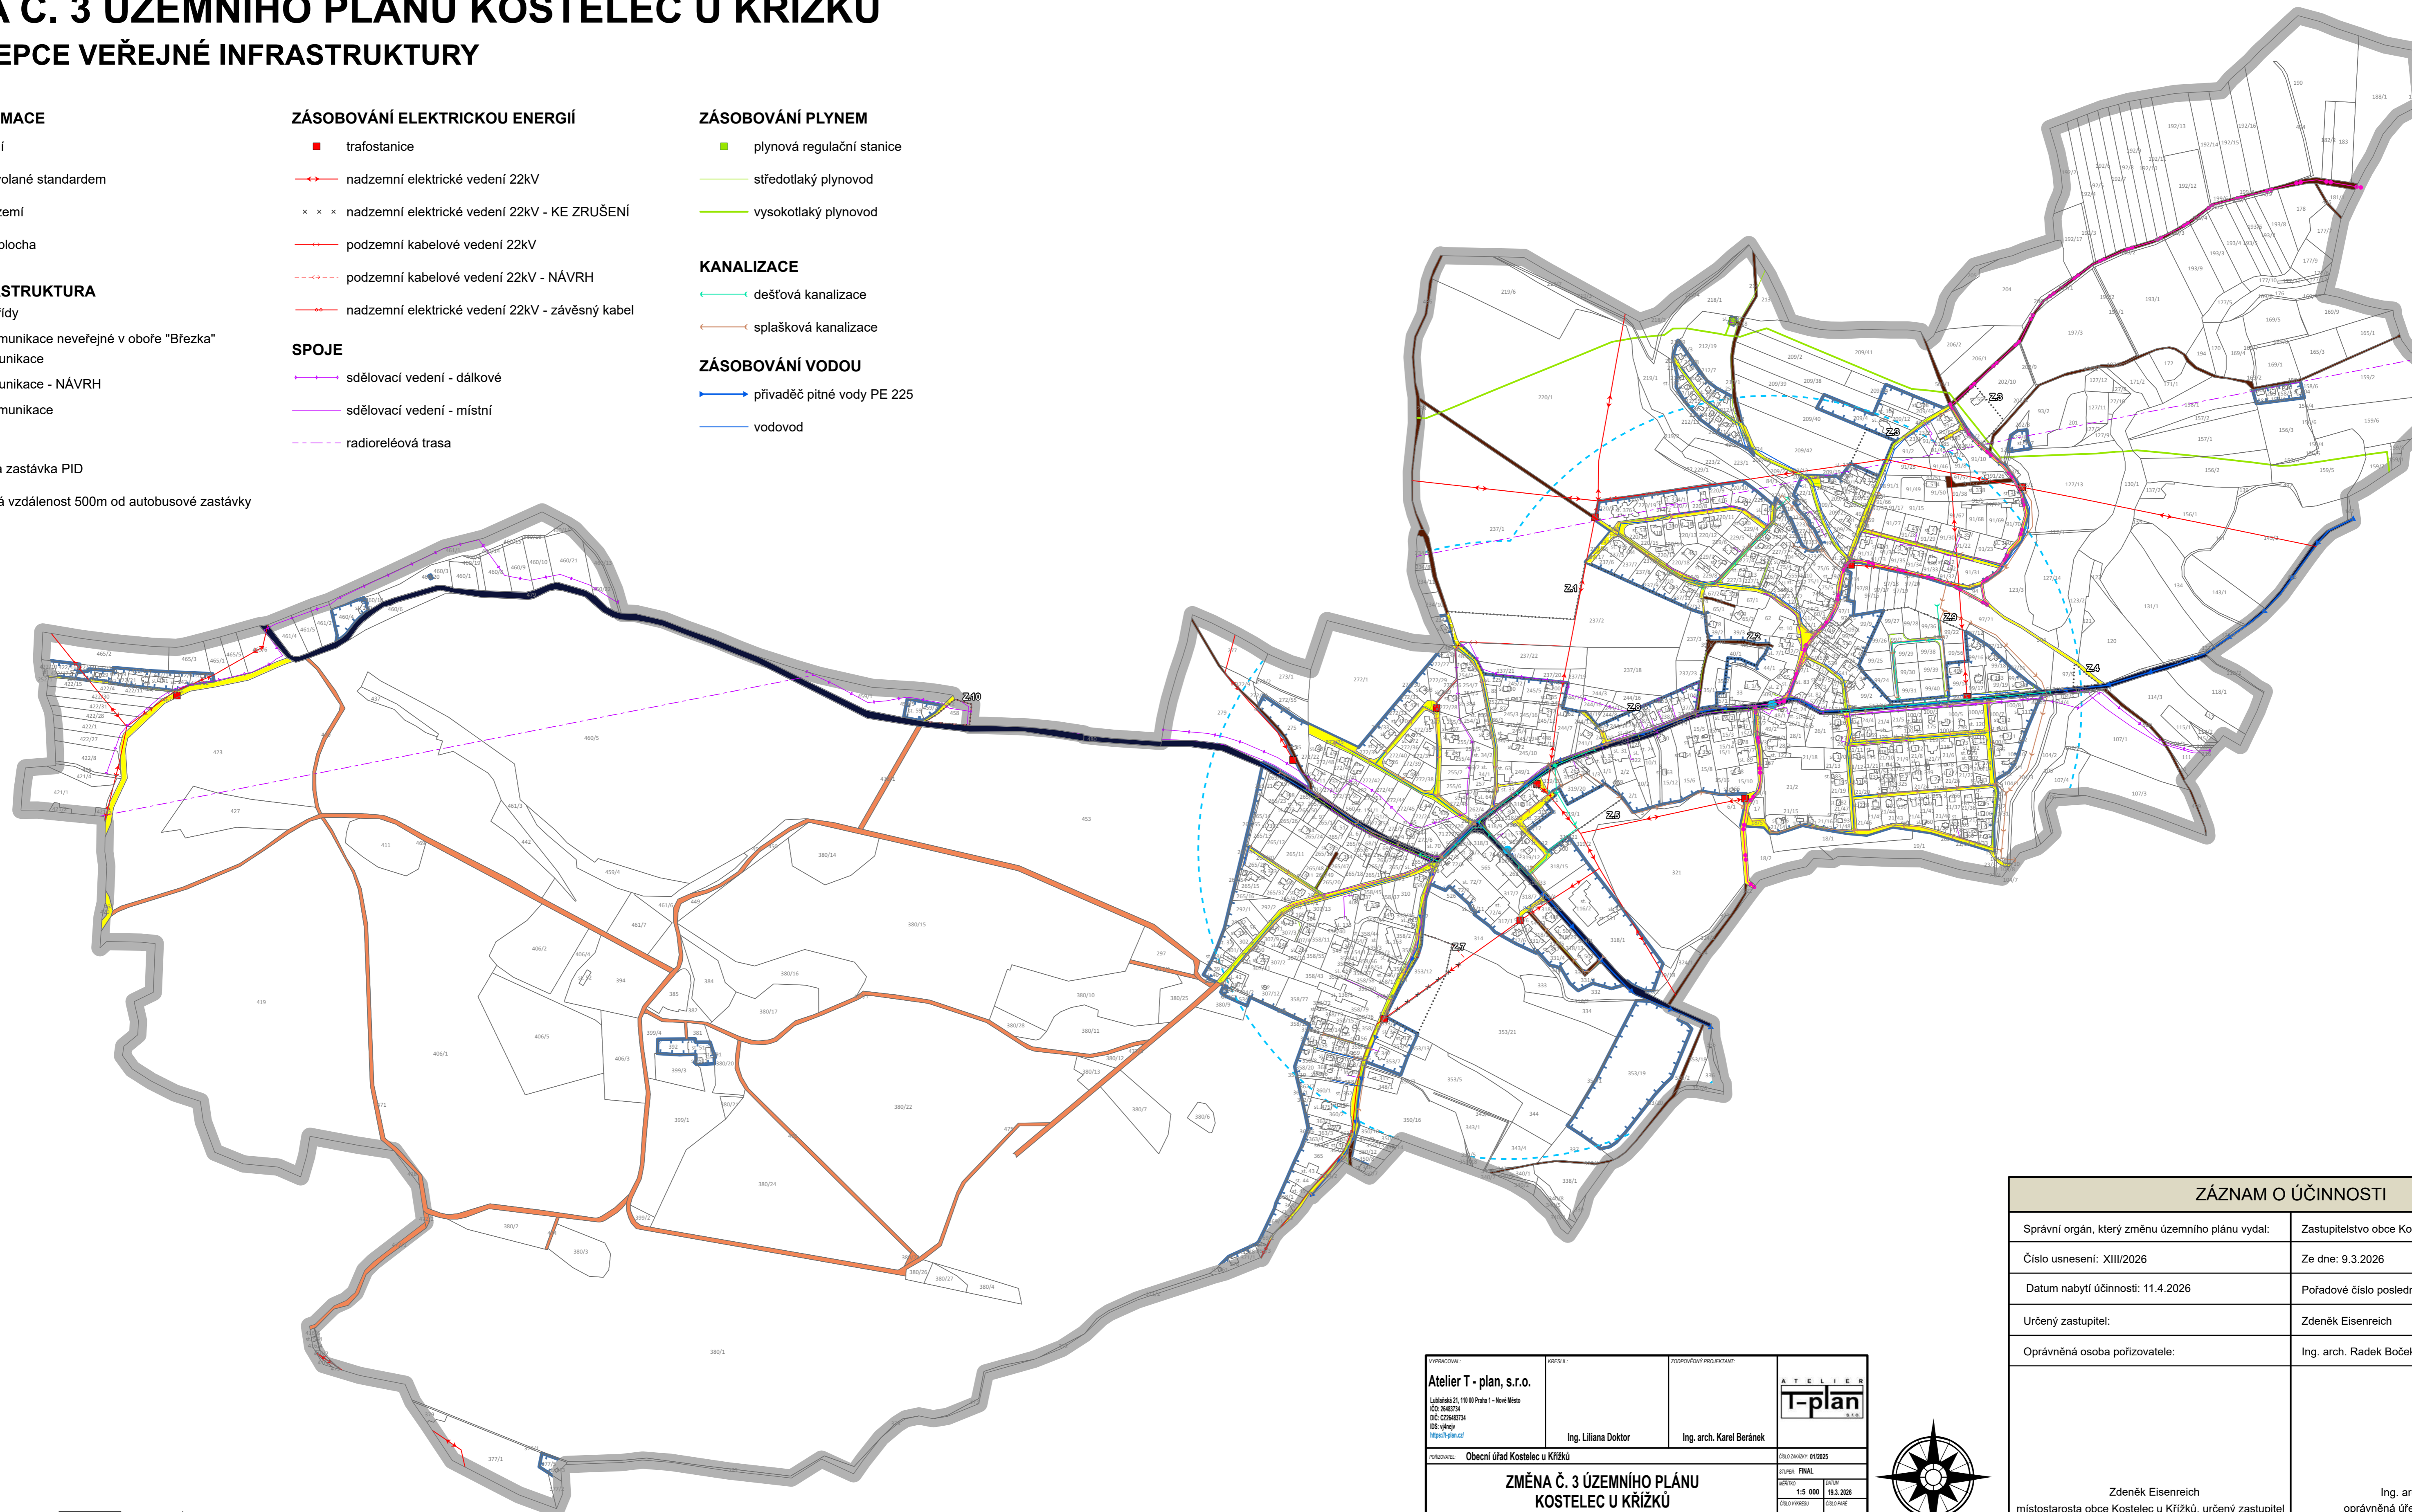

VYPRACOVATEL: Atelier T - plan, s.r.o. Laholínská 21, 110 00 Praha 1 - Nové Město IČO: 26480734 DIČ: CZ26480734 Číslo účtu: 2600/00000000000000000000 https://t-plan.cz	KRESLIL: Ing. Liliana Doktor	ZODPOVĚDNÝ PROJEKTANT: Ing. arch. Karel Beránek	ATELIER T-plan s.r.o.
POŘIZOVATEL: Obecní úřad Kostelec u Křížků		STADIUM: FINÁL	ČÍSLO DOKUMENTU: 01/2025
ZMĚNA Č. 3 ÚZEMNÍHO PLÁNU KOSTELEK U KŘÍŽKŮ 05 Koncepce veřejné infrastruktury		MĚŘITELNOST: 1:5 000	ČÍSLO: 19.3.2026

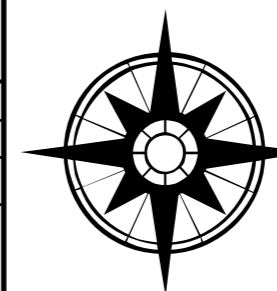

ZÁZNAM O ÚČINNOSTI	
Správní orgán, který změnu územního plánu vydal:	Zastupitelstvo obce Kostelec u Křížků
Číslo usnesení: XIII/2026	Ze dne: 9.3.2026
Datum nabytí účinnosti: 11.4.2026	Pořadové číslo poslední změny: 3
Určený zastupitel:	Zdeněk Eisenreich
Oprávněná osoba pořizovatele:	Ing. arch. Radek Boček
Zdeněk Eisenreich místostarosta obce Kostelec u Křížků, určený zastupitel	Ing. arch. Radek Boček oprávněná úřední osoba pořizovatele