
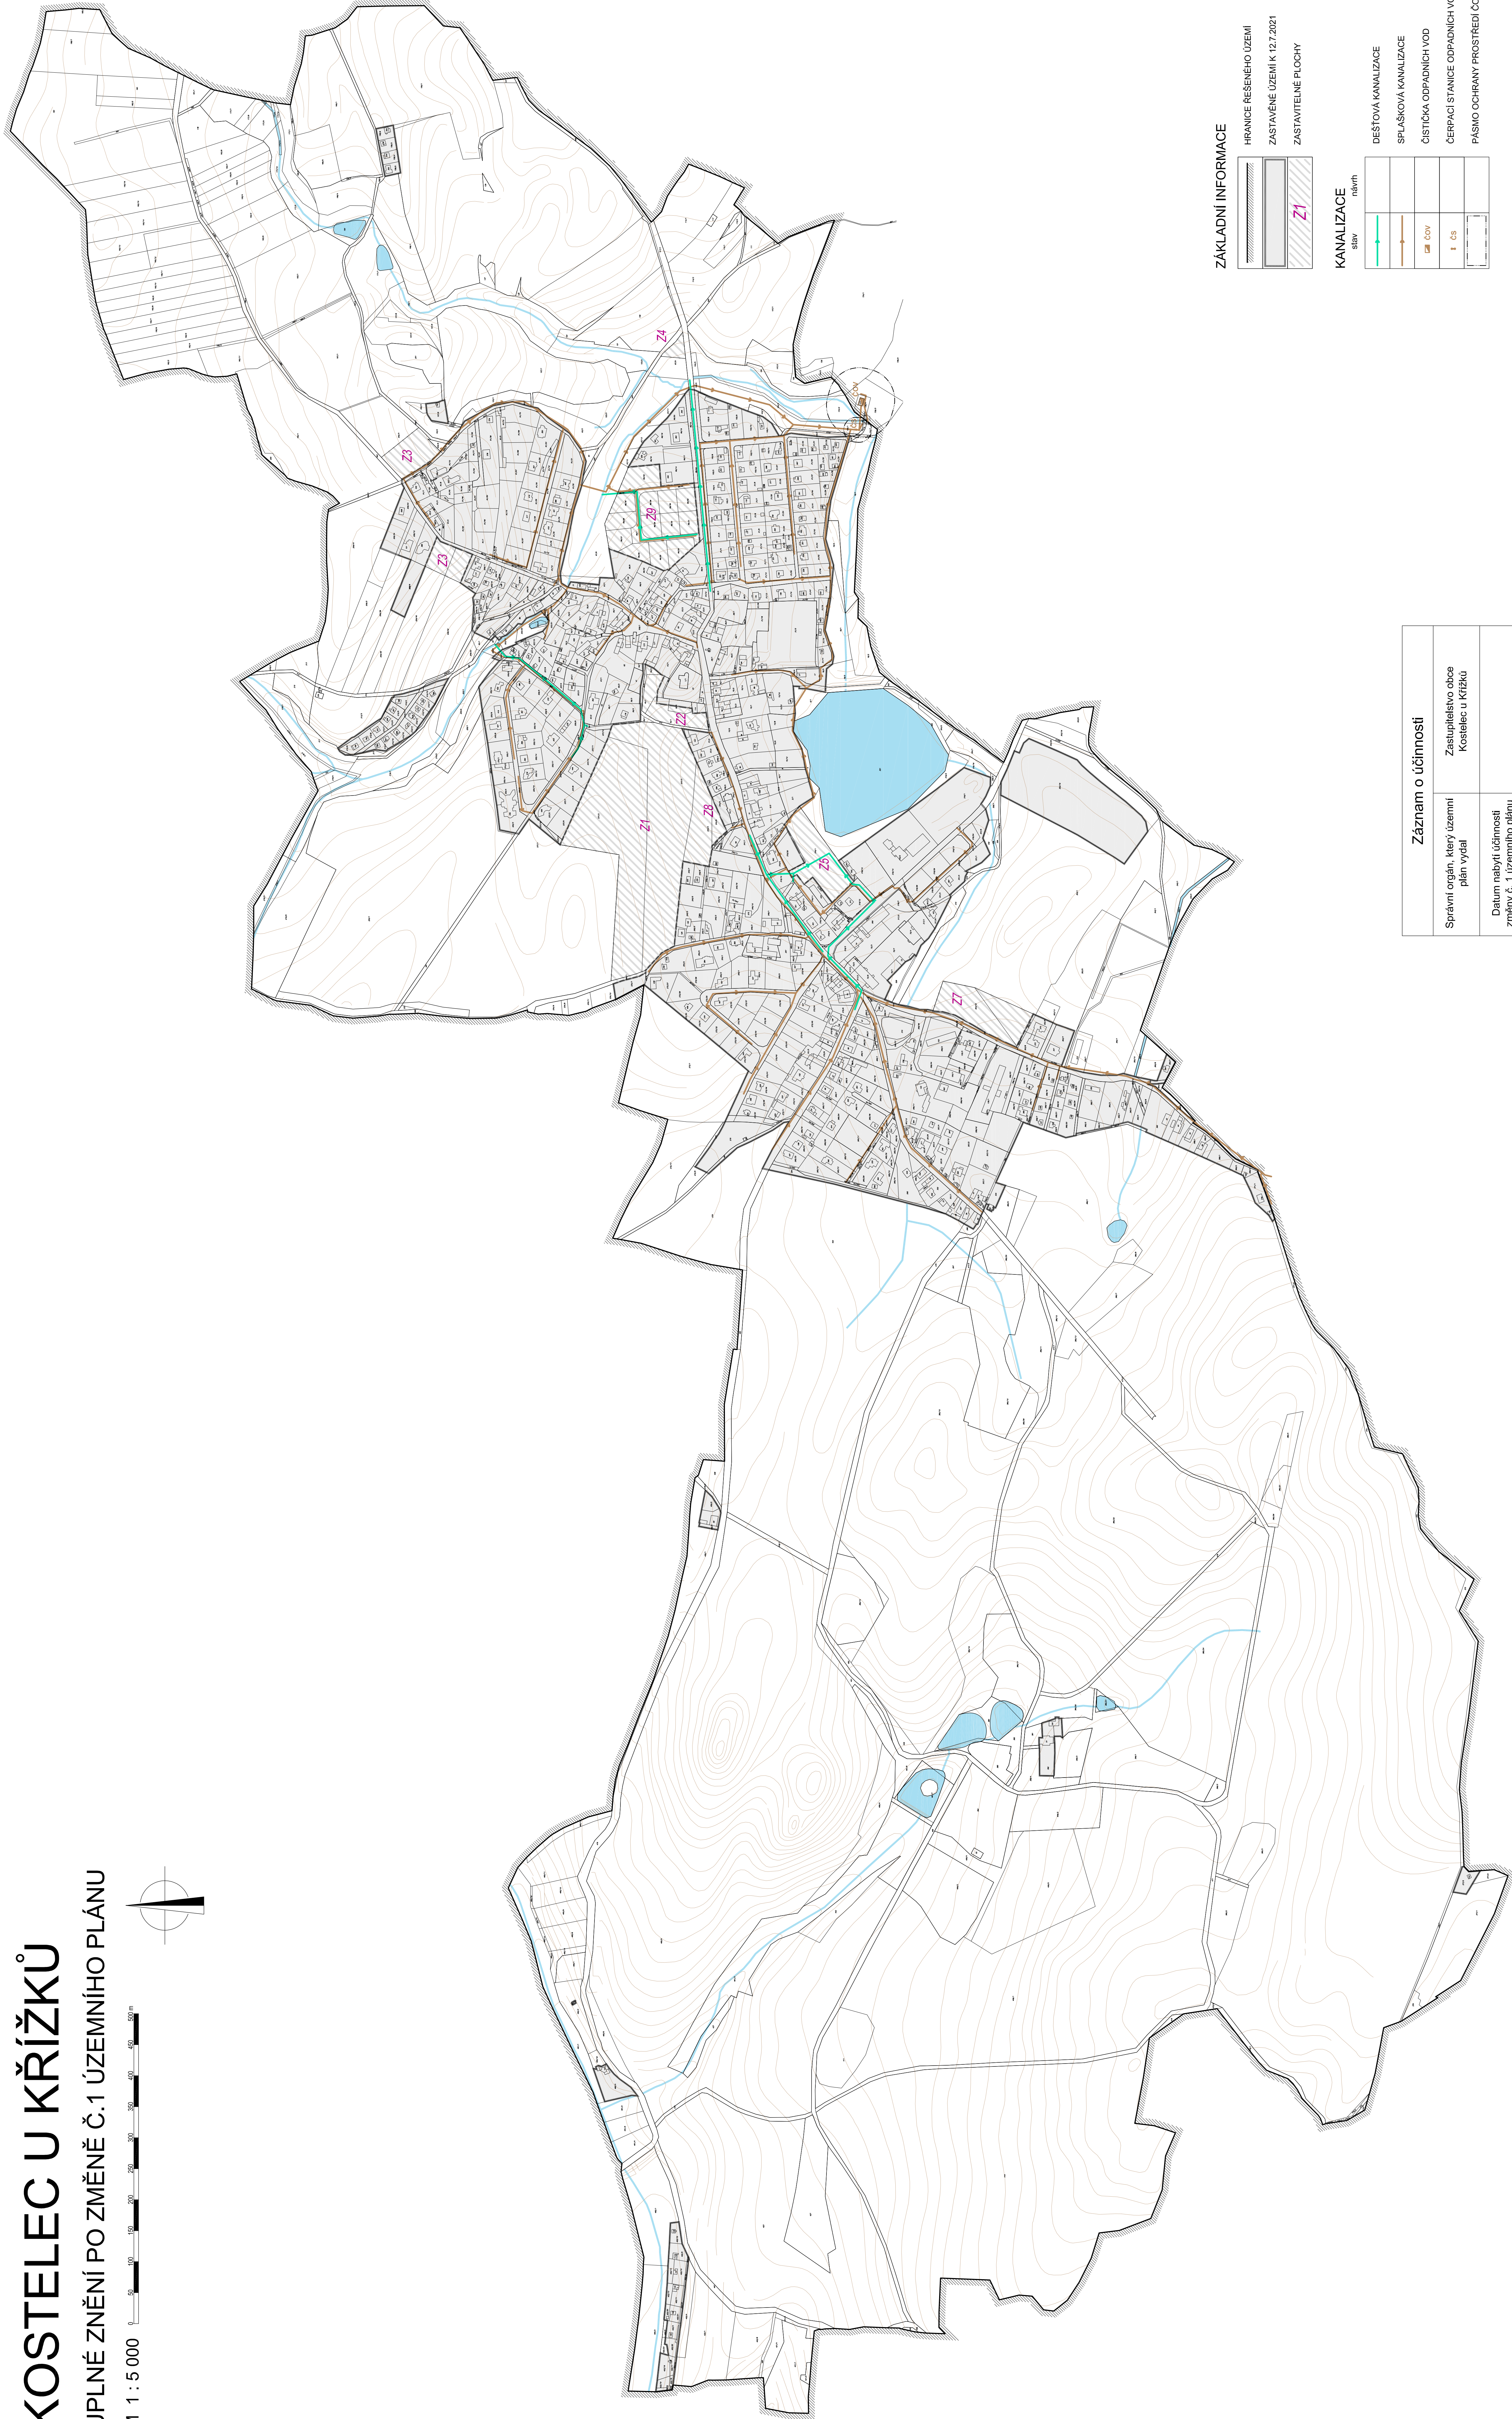



KOSTELEC U KŘÍŽKŮ

ÚPLNÉ ZNĚNÍ PO ZMĚNĚ Č.1 ÚZEMNÍHO PLÁNU

M 1 : 5 000

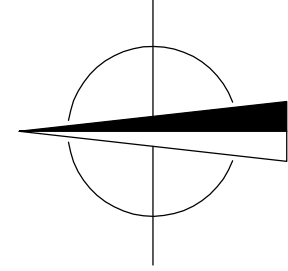


ZÁKLADNÍ INFORMACE

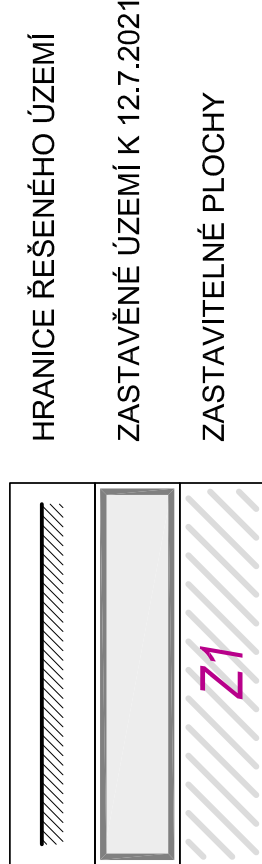

KANALIZACE

stav návrh

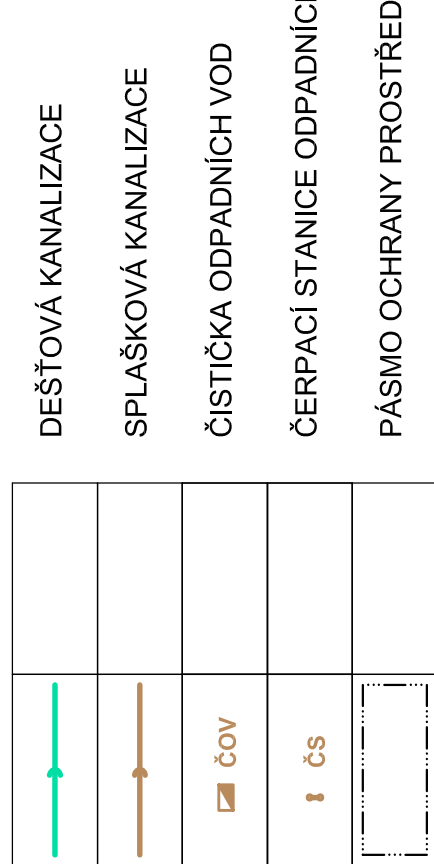

DEŠŤOVÁ KANALIZACE

SPLAŠKOVÁ KANALIZACE

ČISTIČKA ODPADNÍCH VOD

ČERPAČÍ STANICE ODPADNÍCH VOD

PÁSMO OCHRANY PROSTŘEDÍ ČOV A ČS

Záznam o účinnosti

Správní orgán, který územní plán vydal	Zastupitelstvo obce Kostelec u Křížků
Datum nabytí účinnosti změny č. 1 územního plánu	Městský úřad v Říčanech Ing. Čestmíra Šišťná vedoucí odboru územního plánování a regionálního rozvoje
Podpis a razítko	

KOSTELEC U KŘÍŽKŮ

ÚPLNÉ ZNĚNÍ PO ZMĚNĚ Č.1 ÚZEMNÍHO PLÁNU

PORADYATEL:	MĚSTSKÝ ÚŘAD V ŘÍČANECH Odbor územního plánování a regionálního rozvoje	OSLUŽOVATEL:	OBEC KOSTELEC U KŘÍŽKŮ se sídlem Kostelec u Křížků č.p. 73 251 08 Kamešice	DATA:	03/2022
ZHOTOVITEL:	Ing.arch. Zuzana KRČMÁŘOVÁ, Nad Peřinovou 8, 120 00 Praha 2 Ing.arch. Pavel DYDOVIC, Sukovec 5593, 160 00 Praha 6	MĚŘITVO:	1 : 5 000	ČÍSLO VÝKRESU:	6b
NÁZEV VÝKRESU:	Konceptce technické infrastruktury Kanalizace				