
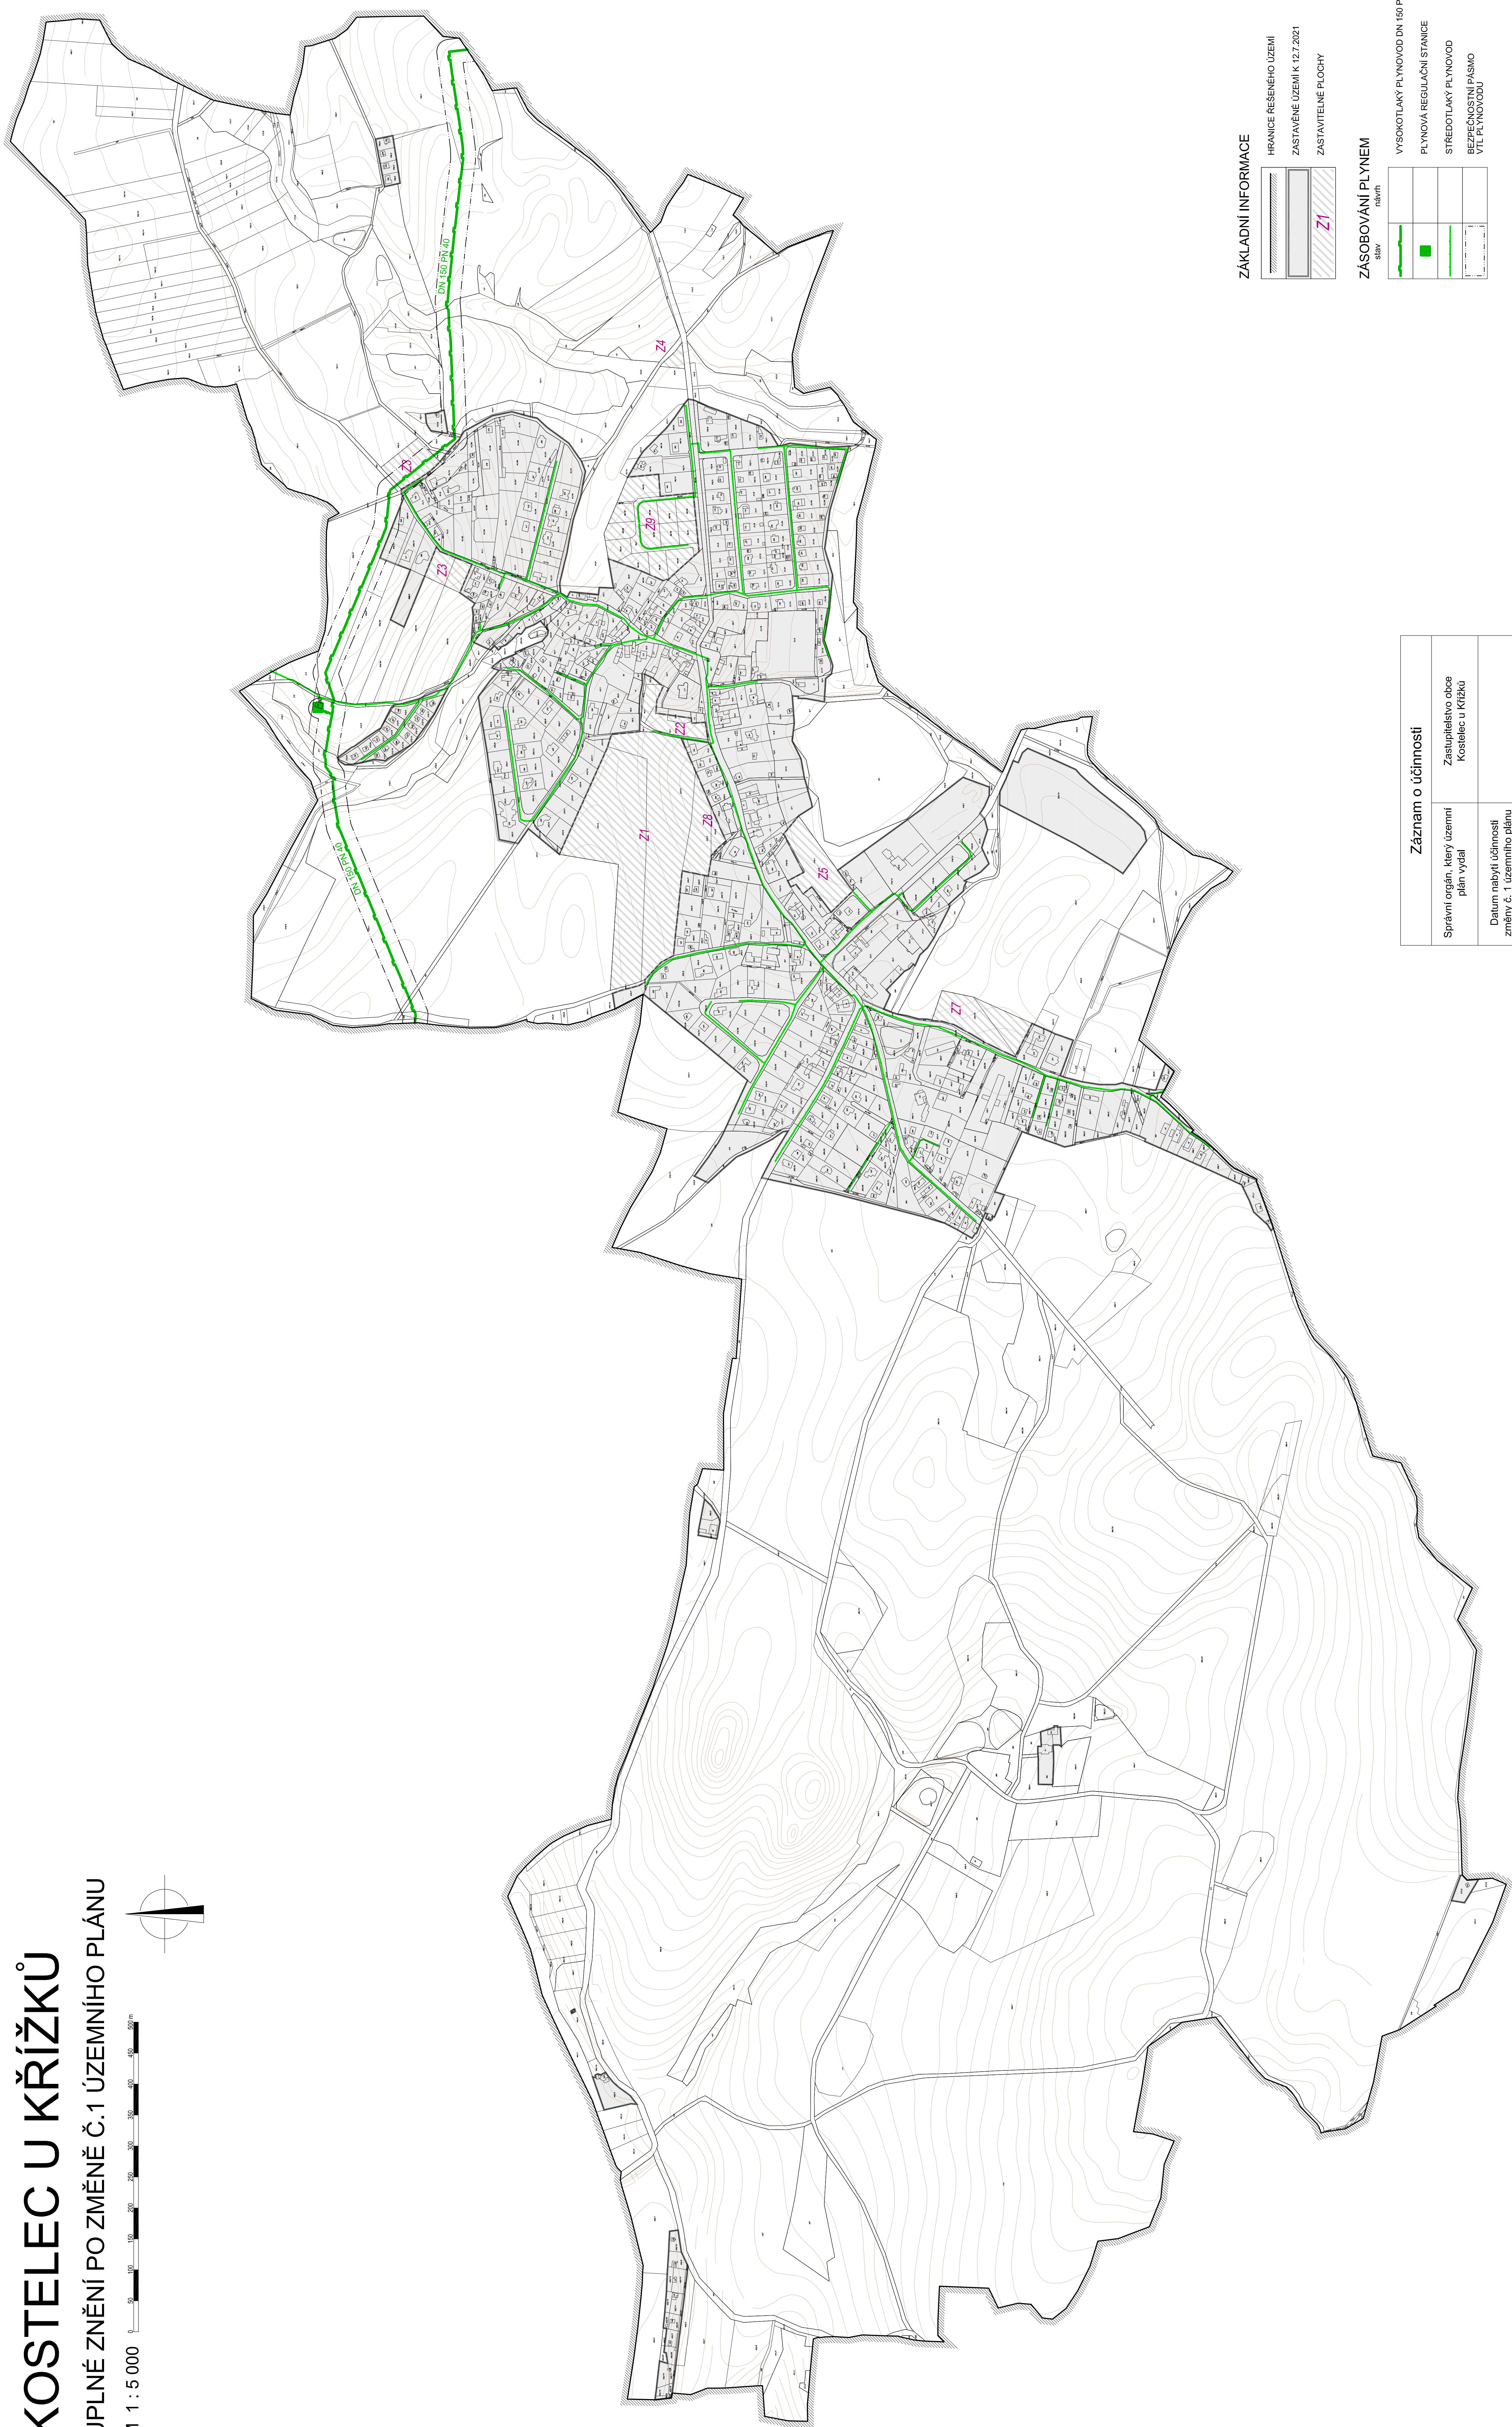


# KOSTELEC U KŘÍŽKŮ

ÚPLNÉ ZNĚNÍ PO ZMĚNĚ Č.1 ÚZEMNÍHO PLÁNU

M 1 : 5 000

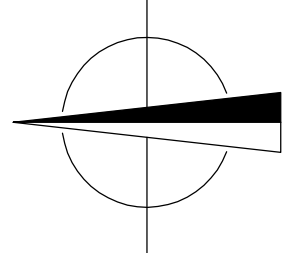

## ZÁKLADNÍ INFORMACE

HRANICE ŘEŠENÉHO ÚZEMÍ
ZASTAVĚNÉ ÚZEMÍ K 12.7.2021
ZASTAVITELNÉ PLOCHY

## ZÁSOBOVÁNÍ PLYNEM

návrh

VYSOKOTAKY PLYNOVOD DN 150 PN 40
PLYNOVÁ REGULAČNÍ STANICE
STŘEDOTAKY PLYNOVOD
BEZPEČNOSTNÍ PÁSMO VTL PLYNOVODU

## KOSTELEC U KŘÍŽKŮ

POŘIZOVATEL:	MĚSTSKÝ ÚŘAD V ŘÍČANECH	OBJEDNATEL:	OBEC KOSTELEC U KŘÍŽKŮ	DATA:	03/2022
	a regionálního rozvoje		se sídlem Kostelec u Křížků č.p. 73		
ZHOTOVITEL:	Ing.arch. Zuzana KRČMÁŘOVÁ, Nad Peřinovou 8, 120 00 Praha 2			MĚŘÍTKO:	1 : 5 000
	Ing.arch. Pavel DYDOVIC, Sukové 559/3, 160 00 Praha 6			ČÍSLO VÝKRESU:	6d

Koncepce technické infrastruktury  
Zásobování plynem

Záznam o účinnosti	
Správní orgán, který územní plán vydal	Zastupitelstvo obce Kostelec u Křížků
Datum nabylí účinnosti změny č. 1 územního plánu	Městský úřad v Říčanech Ing. Čestmíra Štátník vedoucí odboru územního plánování a regionálního rozvoje
Podpis a razítko	