
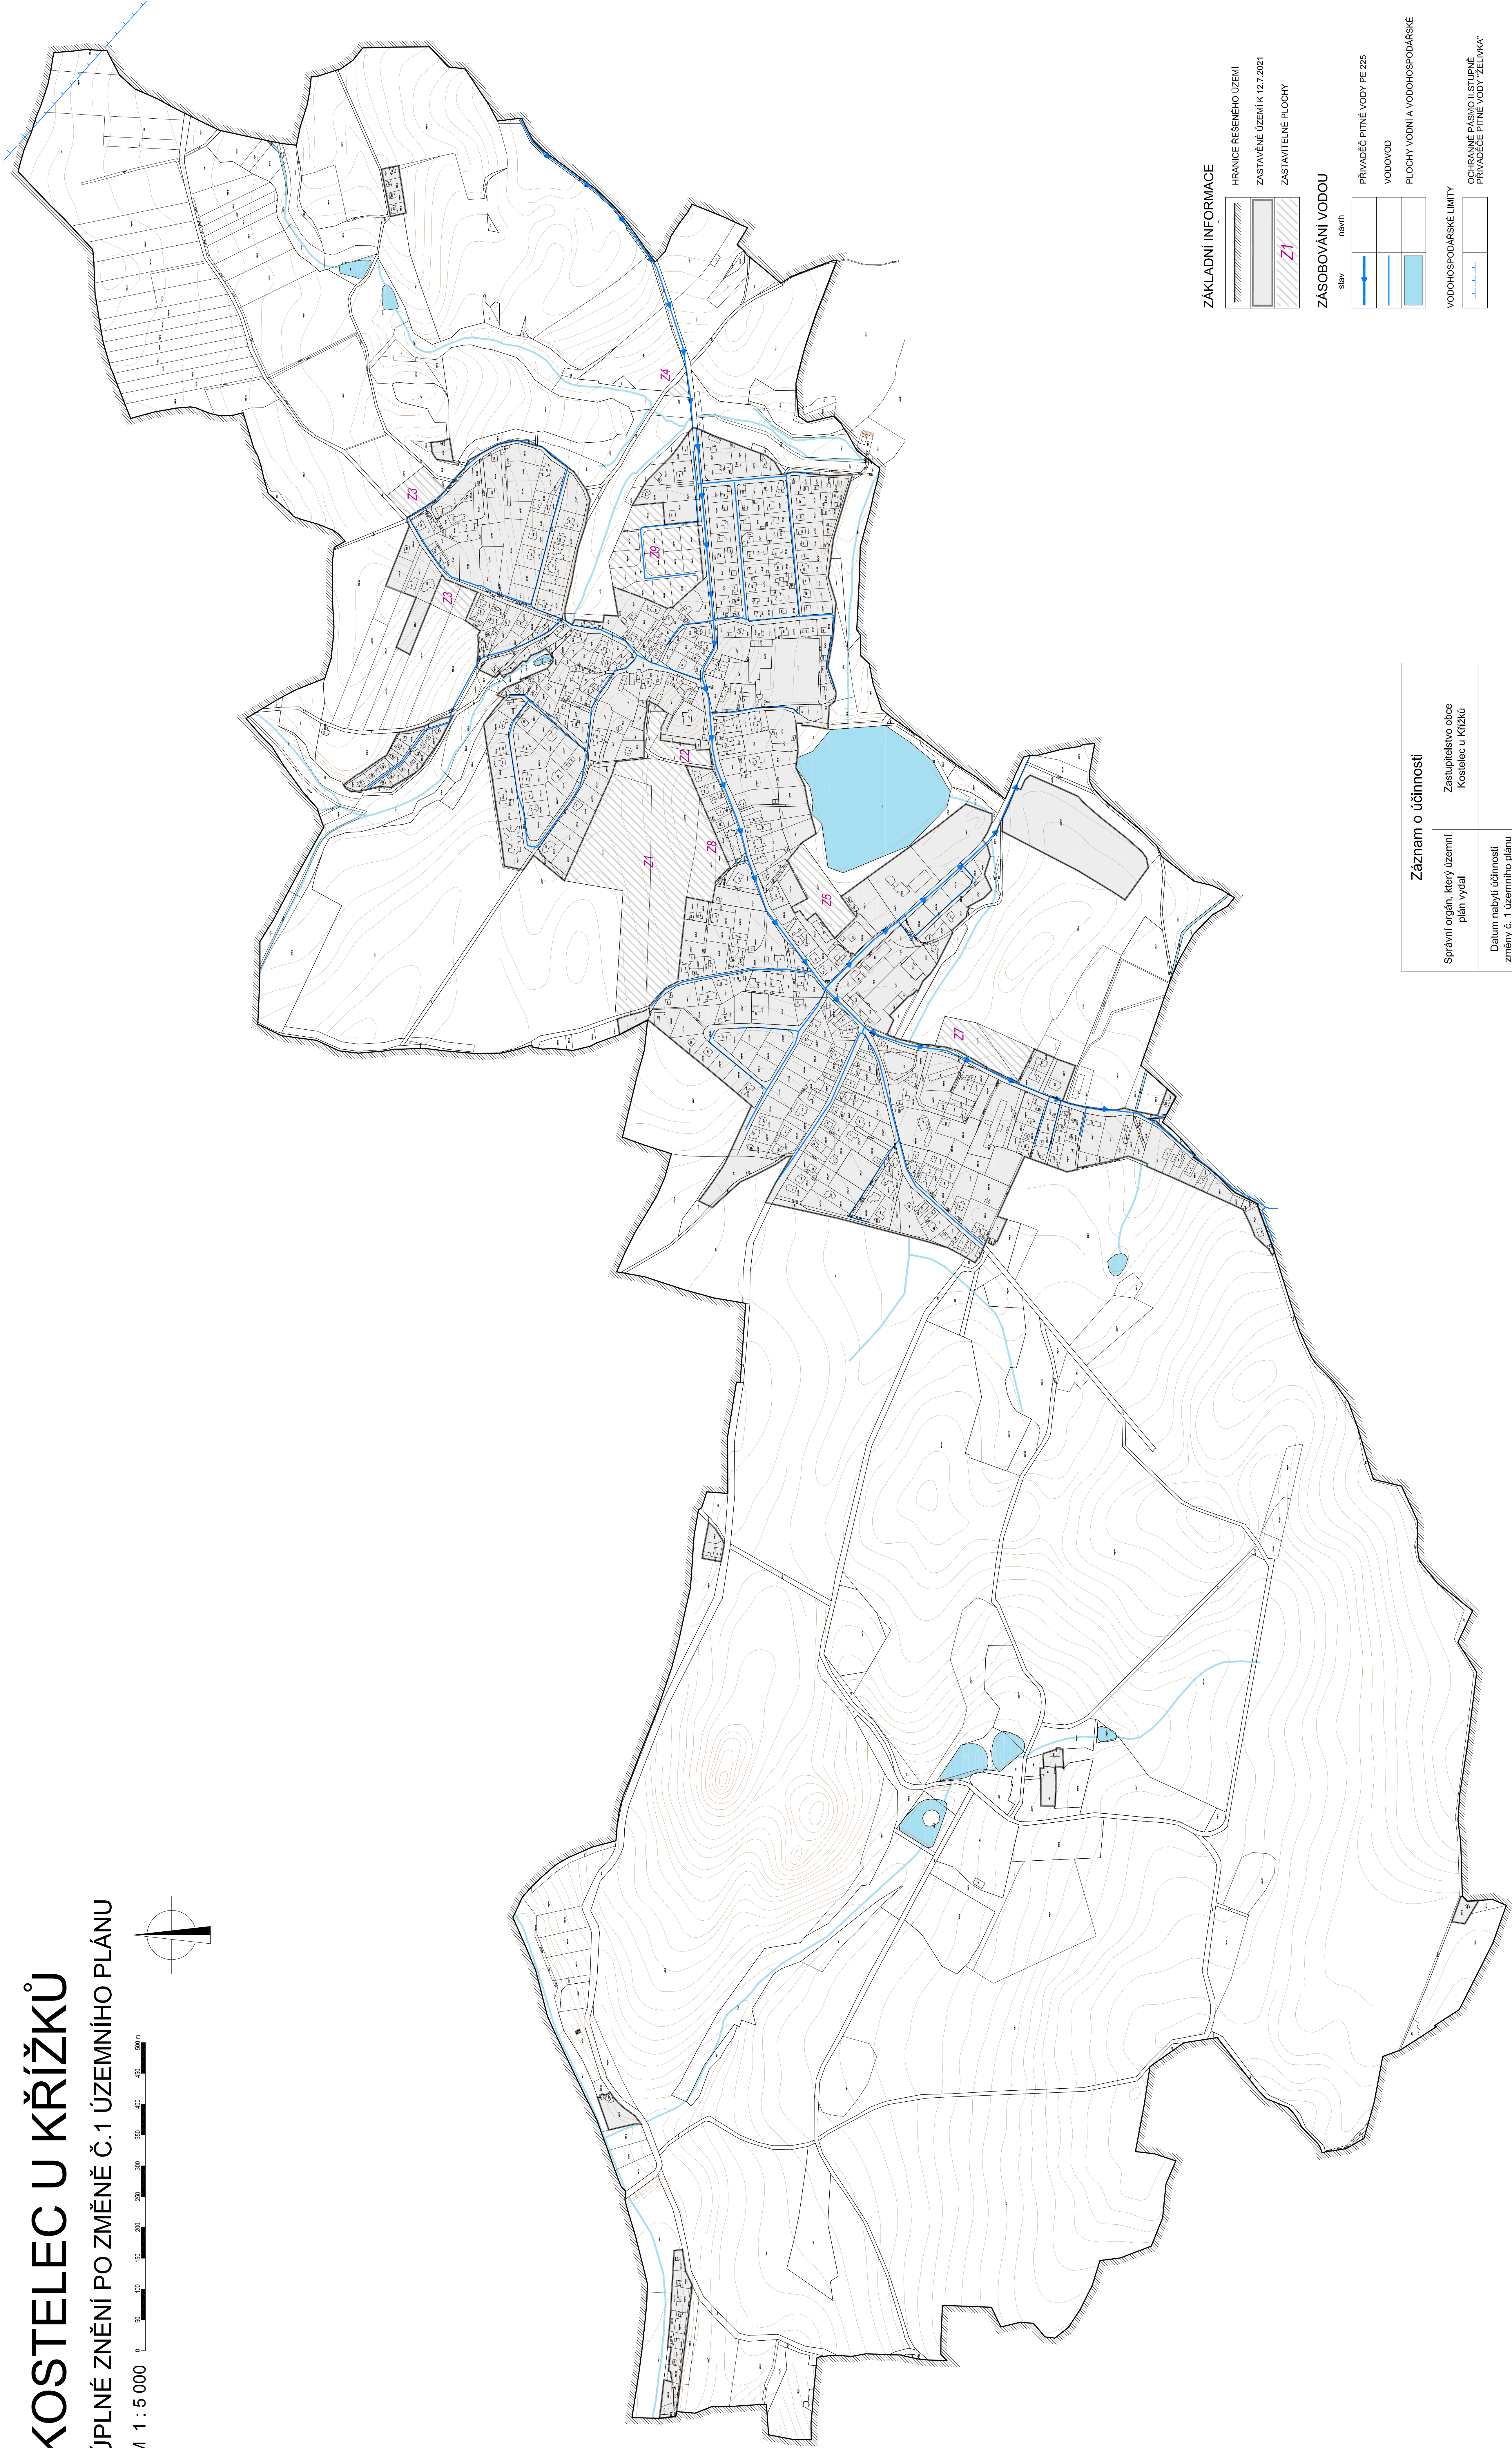



# KOSTELEC U KŘÍŽKŮ

ÚPLNÉ ZNĚNÍ PO ZMĚNĚ Č.1 ÚZEMNÍHO PLÁNU


M 1 : 5 000

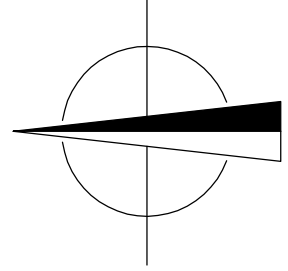

## ZÁKLADNÍ INFORMACE

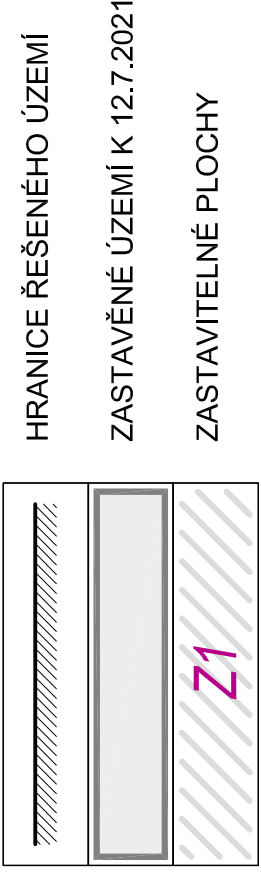

## ZÁSOBOVÁNÍ VODOU

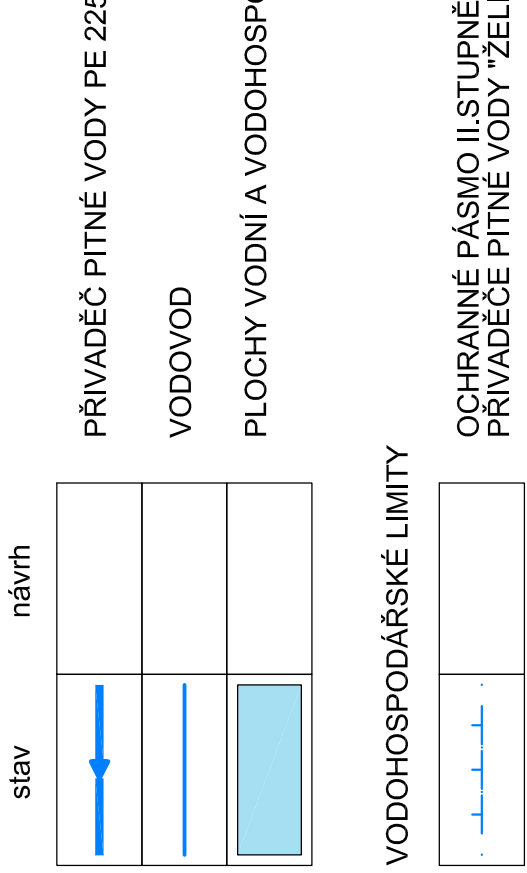

Záznam o účinnosti	
Správní orgán, který územní plán vydal	Zastupitelstvo obce Kostelec u Křížků
Datum nabytí účinnosti změny č. 1 územního plánu	Městský úřad v Říčanech Ing. Čestmír Štátník vedoucí odboru územního plánování a regionálního rozvoje
Podpis a razítko	

KOSTELEC U KŘÍŽKŮ ÚPLNÉ ZNĚNÍ PO ZMĚNĚ Č.1 ÚZEMNÍHO PLÁNU	
POŘIZOVATEL: MĚSTSKÝ ÚŘAD V ŘÍČANECH Odbor územního plánování a regionálního rozvoje	OSLUŽOVATEL: OBEC KOSTELEC U KŘÍŽKŮ se sídlem Kostelec u Křížků č.p. 73 251 06 Kamešice
ZHOTOVITEL: Ing.arch. Zuzana KRČMÁŘOVÁ, Nad Peřinářkou 8, 120 00 Praha 2 Ing.arch. Pavel DYDOVIC, Sukovec 559/3, 160 00 Praha 6	DATA: 03/2022
MĚŘÍTKO: 1 : 5 000	ČÍSLO VÝKRESU: 6a