
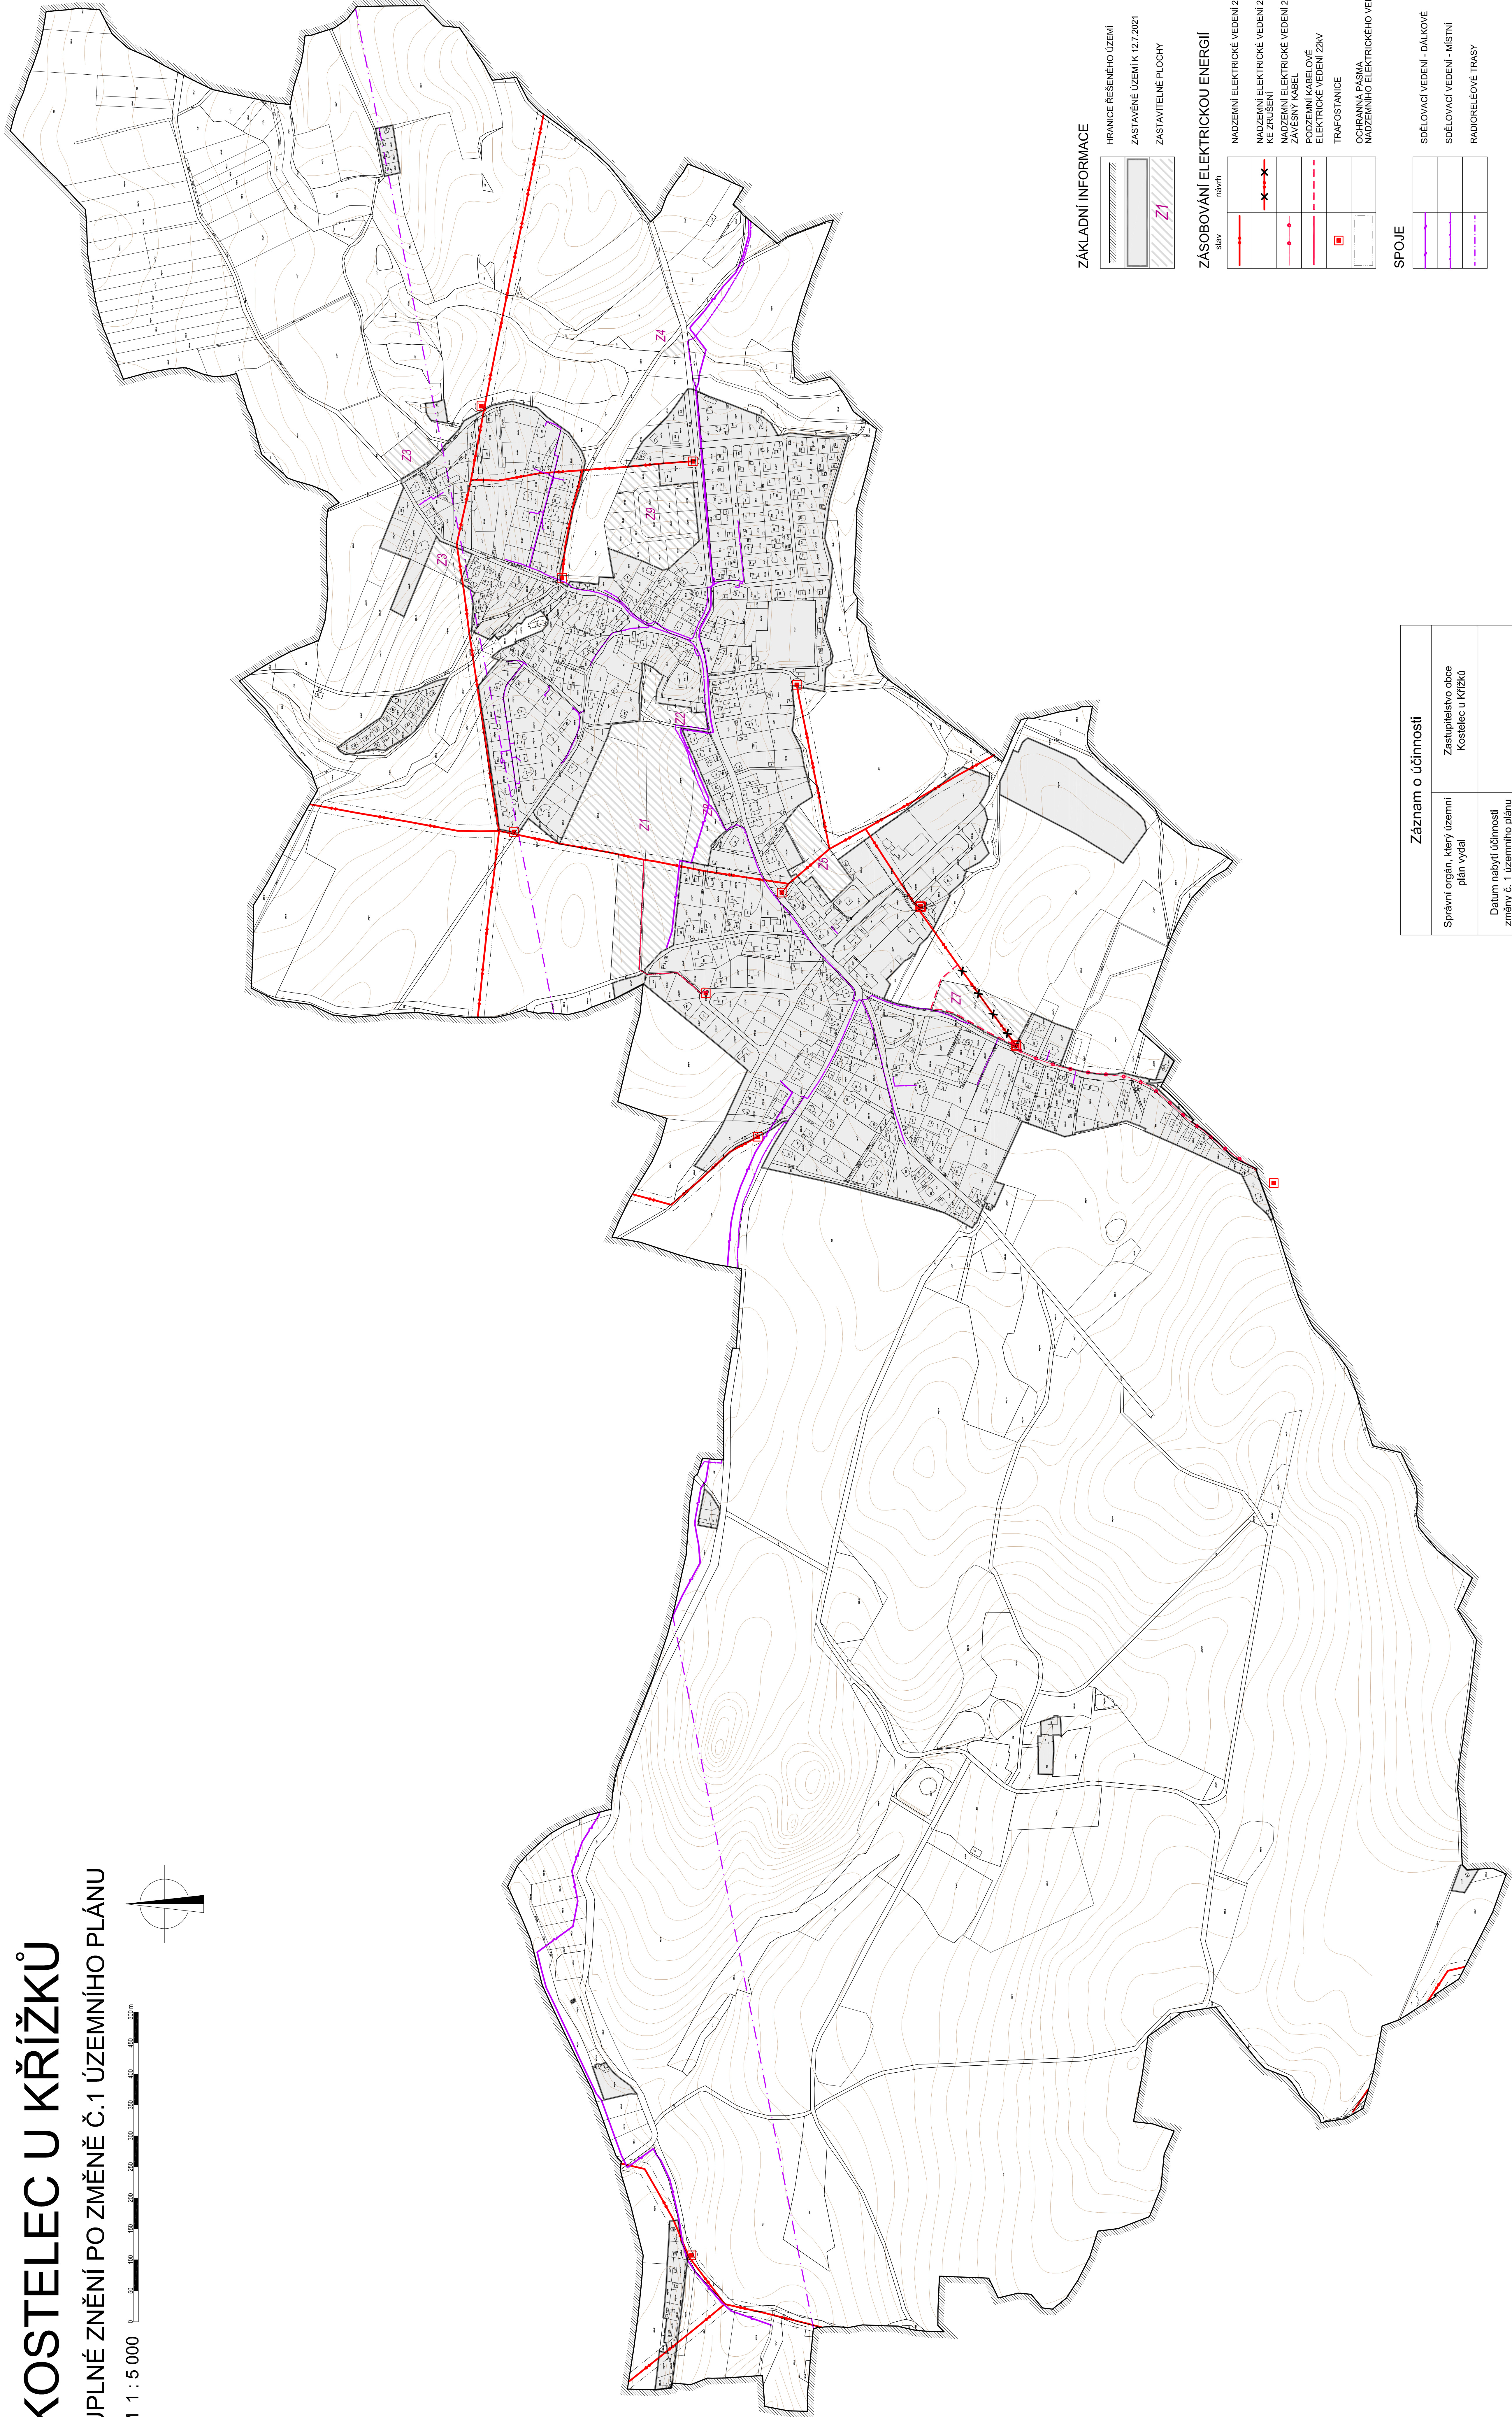
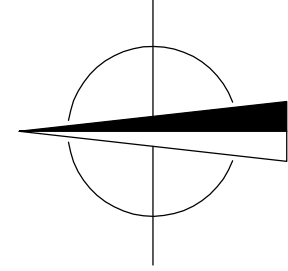


KOSTELEC U KŘÍŽKŮ

ÚPLNÉ ZNĚNÍ PO ZMĚNĚ Č.1 ÚZEMNÍHO PLÁNU

M 1 : 5 000

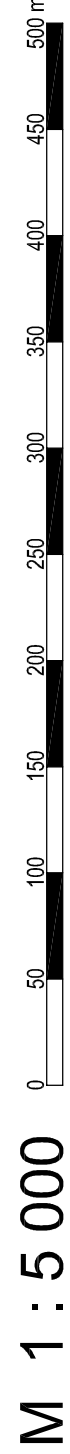

ZÁKLADNÍ INFORMACE

HRANICE ŘEŠENÉHO ÚZEMÍ
ZASTAVĚNÉ ÚZEMÍ K 12.7.2021
ZASTAVITELNÉ PLOCHY

ZÁSOBOVÁNÍ ELEKTRICKOU ENERGIÍ

stav	stav
NADZEMNÍ ELEKTRICKÉ VEDENÍ 22kV	NADZEMNÍ ELEKTRICKÉ VEDENÍ 22kV
NADZEMNÍ ELEKTRICKÉ VEDENÍ 22kV KE ZRUŠENÍ	NADZEMNÍ ELEKTRICKÉ VEDENÍ 22kV KE ZRUŠENÍ
NADZEMNÍ ELEKTRICKÉ VEDENÍ 22kV ZÁVĚSNÝ KABEL	NADZEMNÍ ELEKTRICKÉ VEDENÍ 22kV ZÁVĚSNÝ KABEL
PODZEMNÍ KABELOVÉ ELEKTRICKÉ VEDENÍ 22kV	PODZEMNÍ KABELOVÉ ELEKTRICKÉ VEDENÍ 22kV
TRAFOSTANICE	TRAFOSTANICE
ODVODNĚNÍ PŘÍJMA	ODVODNĚNÍ PŘÍJMA
NADZEMNÍ ELEKTRICKÉHO VEDENÍ 22kV	NADZEMNÍ ELEKTRICKÉHO VEDENÍ 22kV

SPOJE

SDĚLOVACÍ VEDENÍ - DÁLKOVÉ
SDĚLOVACÍ VEDENÍ - MÍSTNÍ
RADIORELÉOVÉ TRASY

Záznam o účinnosti	
Správní orgán, který územní plán vydal	Zastupitelstvo obce Kostelec u Křížků
Datum nabytí účinnosti změny č. 1 územního plánu	Městský úřad v Říčanech Ing. Čestmír Štátník vedoucí odboru územního plánování a regionálního rozvoje
Podpis a razítko	

KOSTELEC U KŘÍŽKŮ

ÚPLNÉ ZNĚNÍ PO ZMĚNĚ Č.1 ÚZEMNÍHO PLÁNU	
POŘIZOVATEL: MĚSTSKÝ ÚŘAD V ŘÍČANECH Odbor územního plánování a regionálního rozvoje	ODKRYVATEL: OBEK KOSTELEC U KŘÍŽKŮ se sídlem Kostelec u Křížků č.p. 73
ZHOTOVITEL: Ing.arch. Zuzana KRČMÁŘOVÁ, Nad Peřinovou 8, 120 00 Praha 2 Ing.arch. Pavel DYDOVIC, Sukovské 559/3, 160 00 Praha 6	DATA: 03/2022
MĚŘÍTKO: 1 : 5 000	ČÍSLO VÝKRESU: 6C